



Section : 000 D  
 Parcelle : 460, 1125, 1194, 1195, 1213, 1214, 1231, 1241, 1250, 1252, 1295, 1310, 1311  
 ZA Les Ribières de Bussy 87120 EYMOUTIERS  
 Superficie : 33652 m<sup>2</sup>

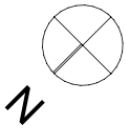

# Dossier de déclaration ICPE SAS FAYE

## Plan d'ensemble

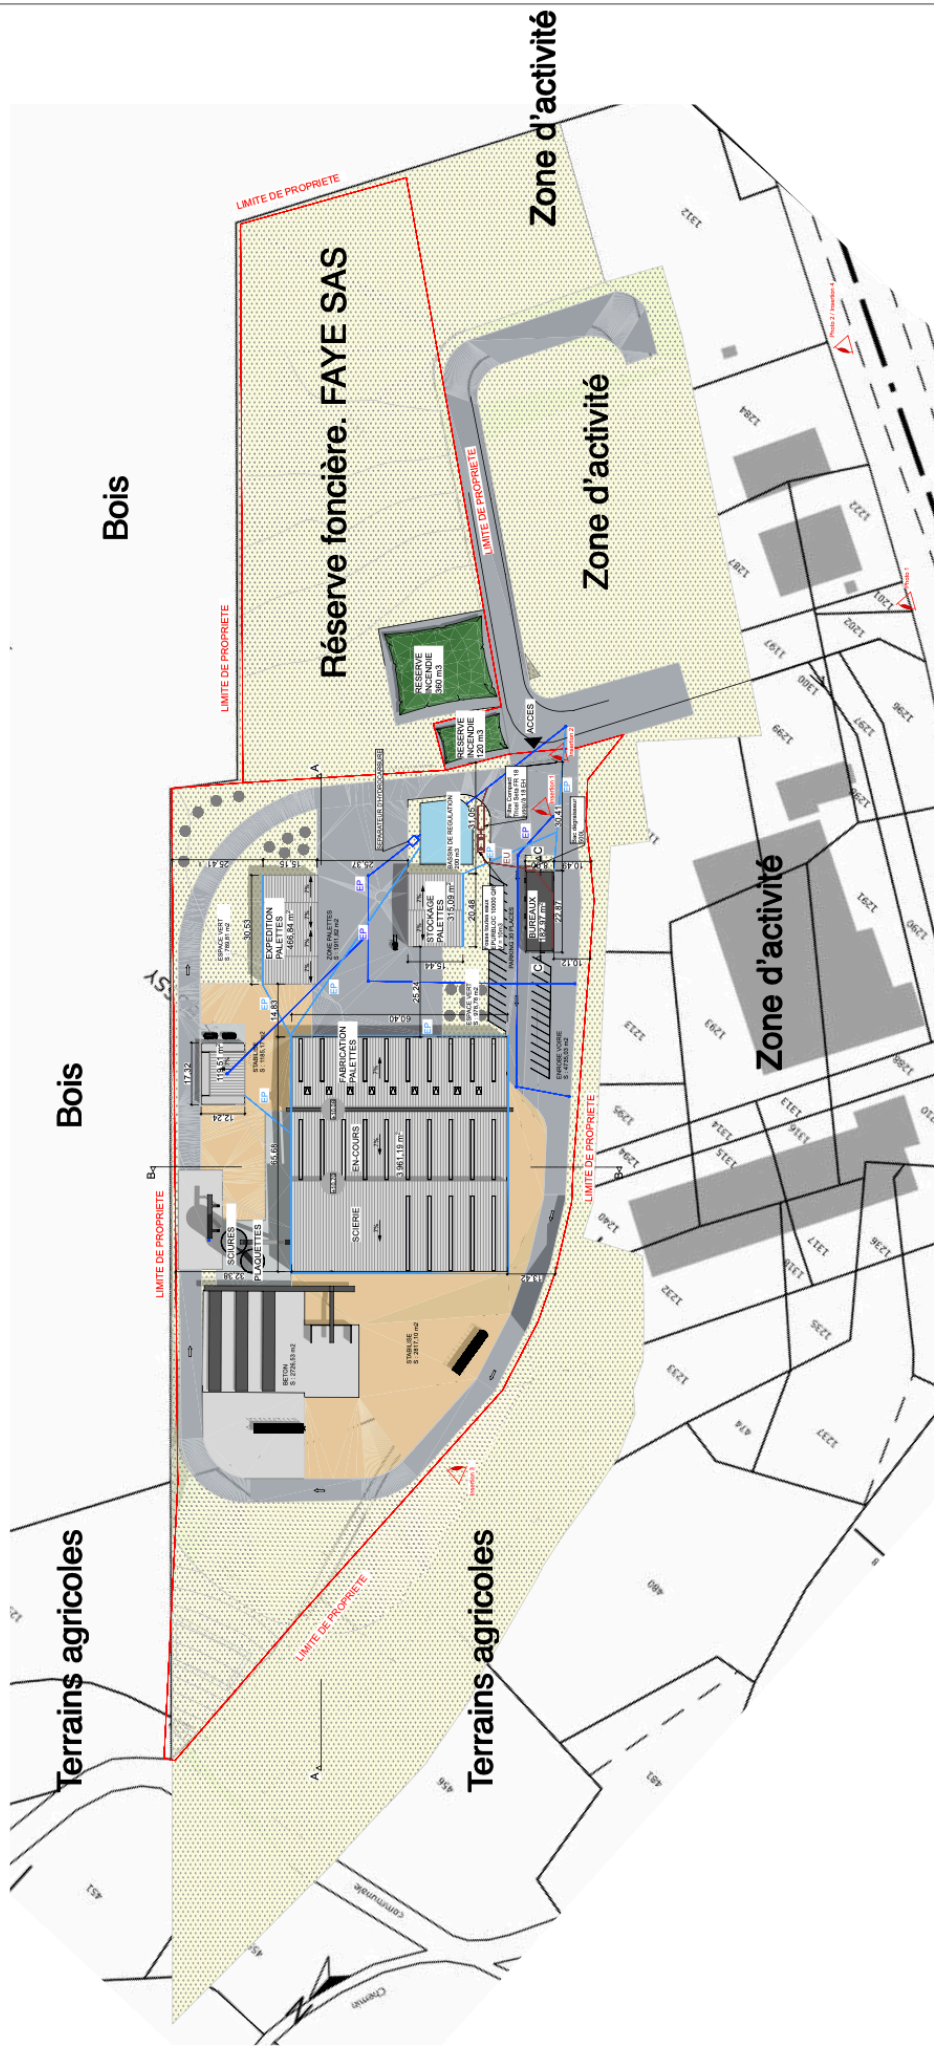

Plan de masse - échelle 1/1500°

Plan réalisé par



Plan adapté par AMARISK  
 contact@amarisk.fr

26 av. Marechal Foch  
 19700 BRIVE  
 Tel : 05 55 17 70 07  
 patrick-dartigaux@wanadoo.fr