
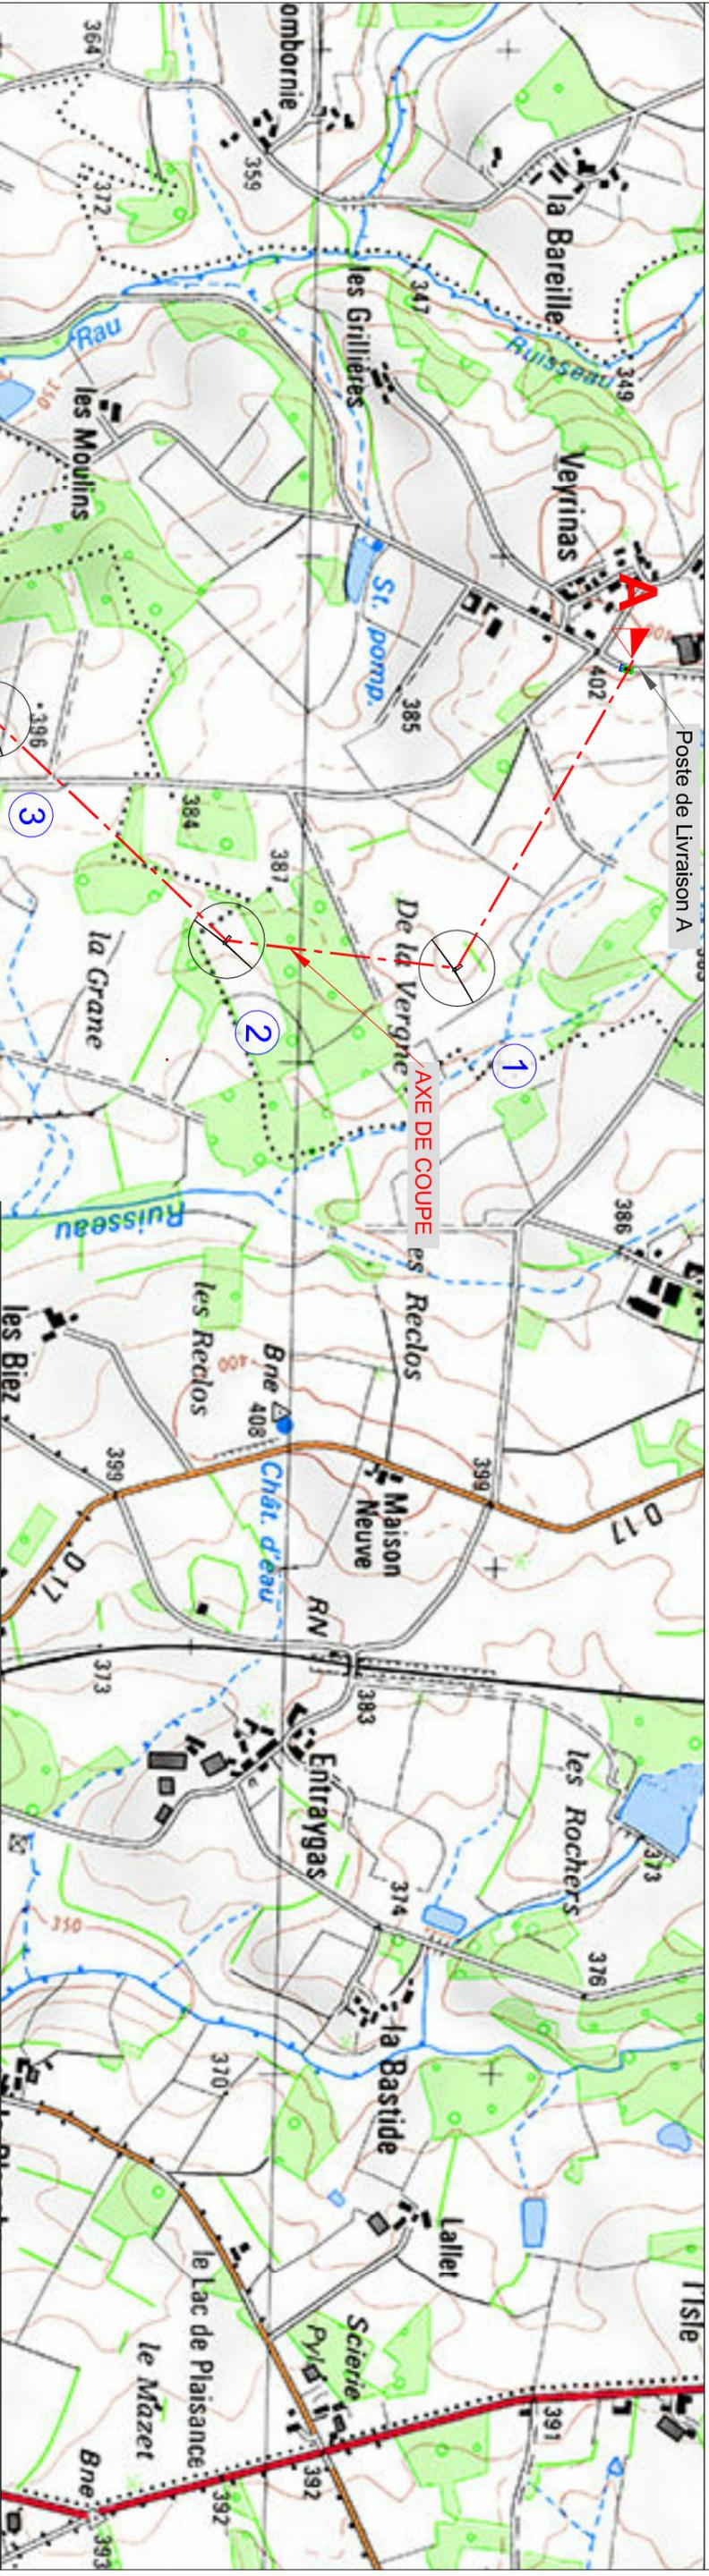


Coupe A-A' (Echelle 1/6000)

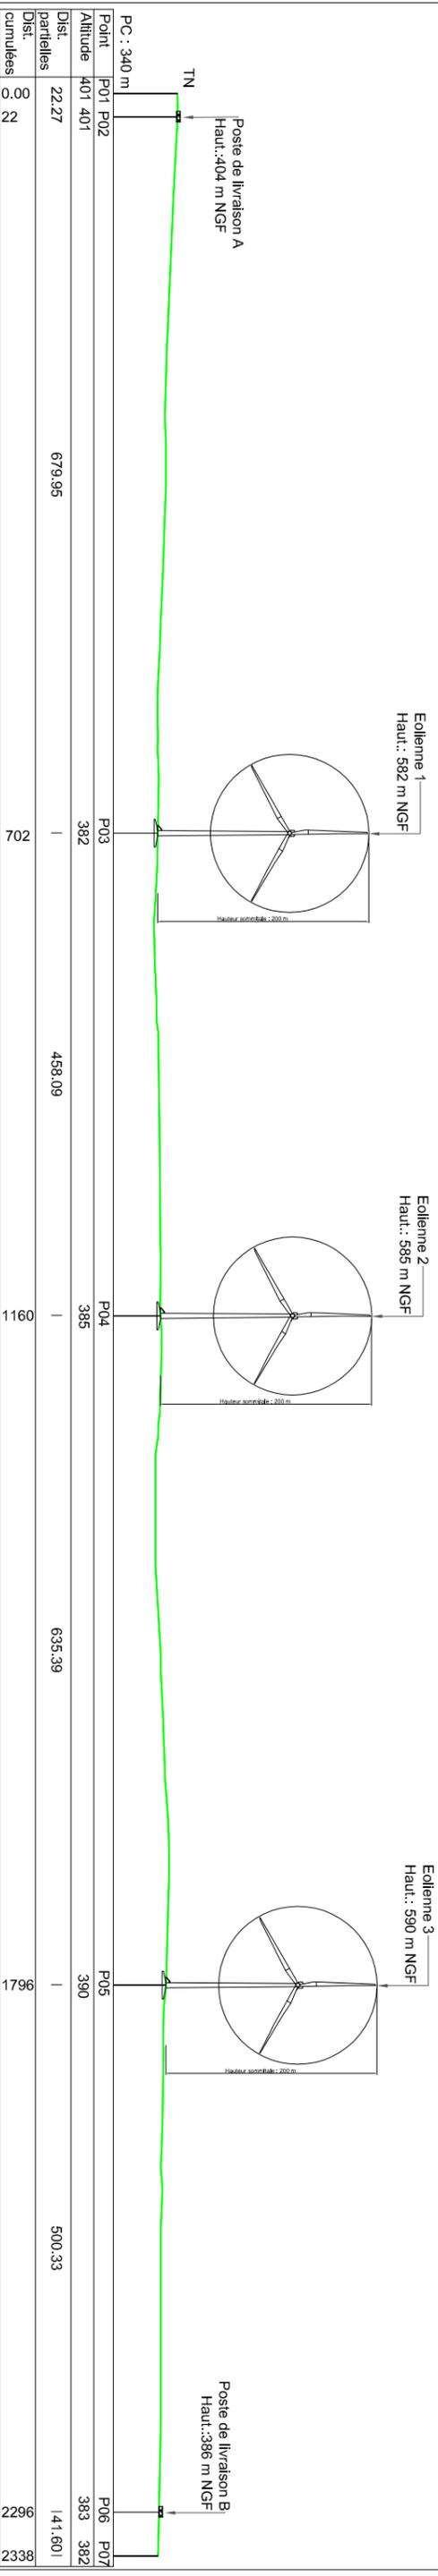

Nom du projet :		Dossier d'Autorisation Environnementale - Parc éolien de Fromentaux	
Contenu du plan :		P-J-2.5 Plan en coupe A-A' du terrain et de la construction	
Commune (s) :		Communes de La Meyze et Nexon (87800)	
Echelle :	1/12500	Système de coord. :	RGF93,CC46
			FRO_AE01-P-J-2.5
Dates	16/09/2019	Auteur :	DB
		Indice:	A
		Vérifié par :	AP
		Format papier:	A3
Maitrise d'ouvrage :		Maitrise d'oeuvre	
ENGIE GREEN FROMENTAUX			
Parc d'activités Millénaire II 215 rue Samuel Morse - CS 20756 34967 MONTPELLIER Cedex 2			