
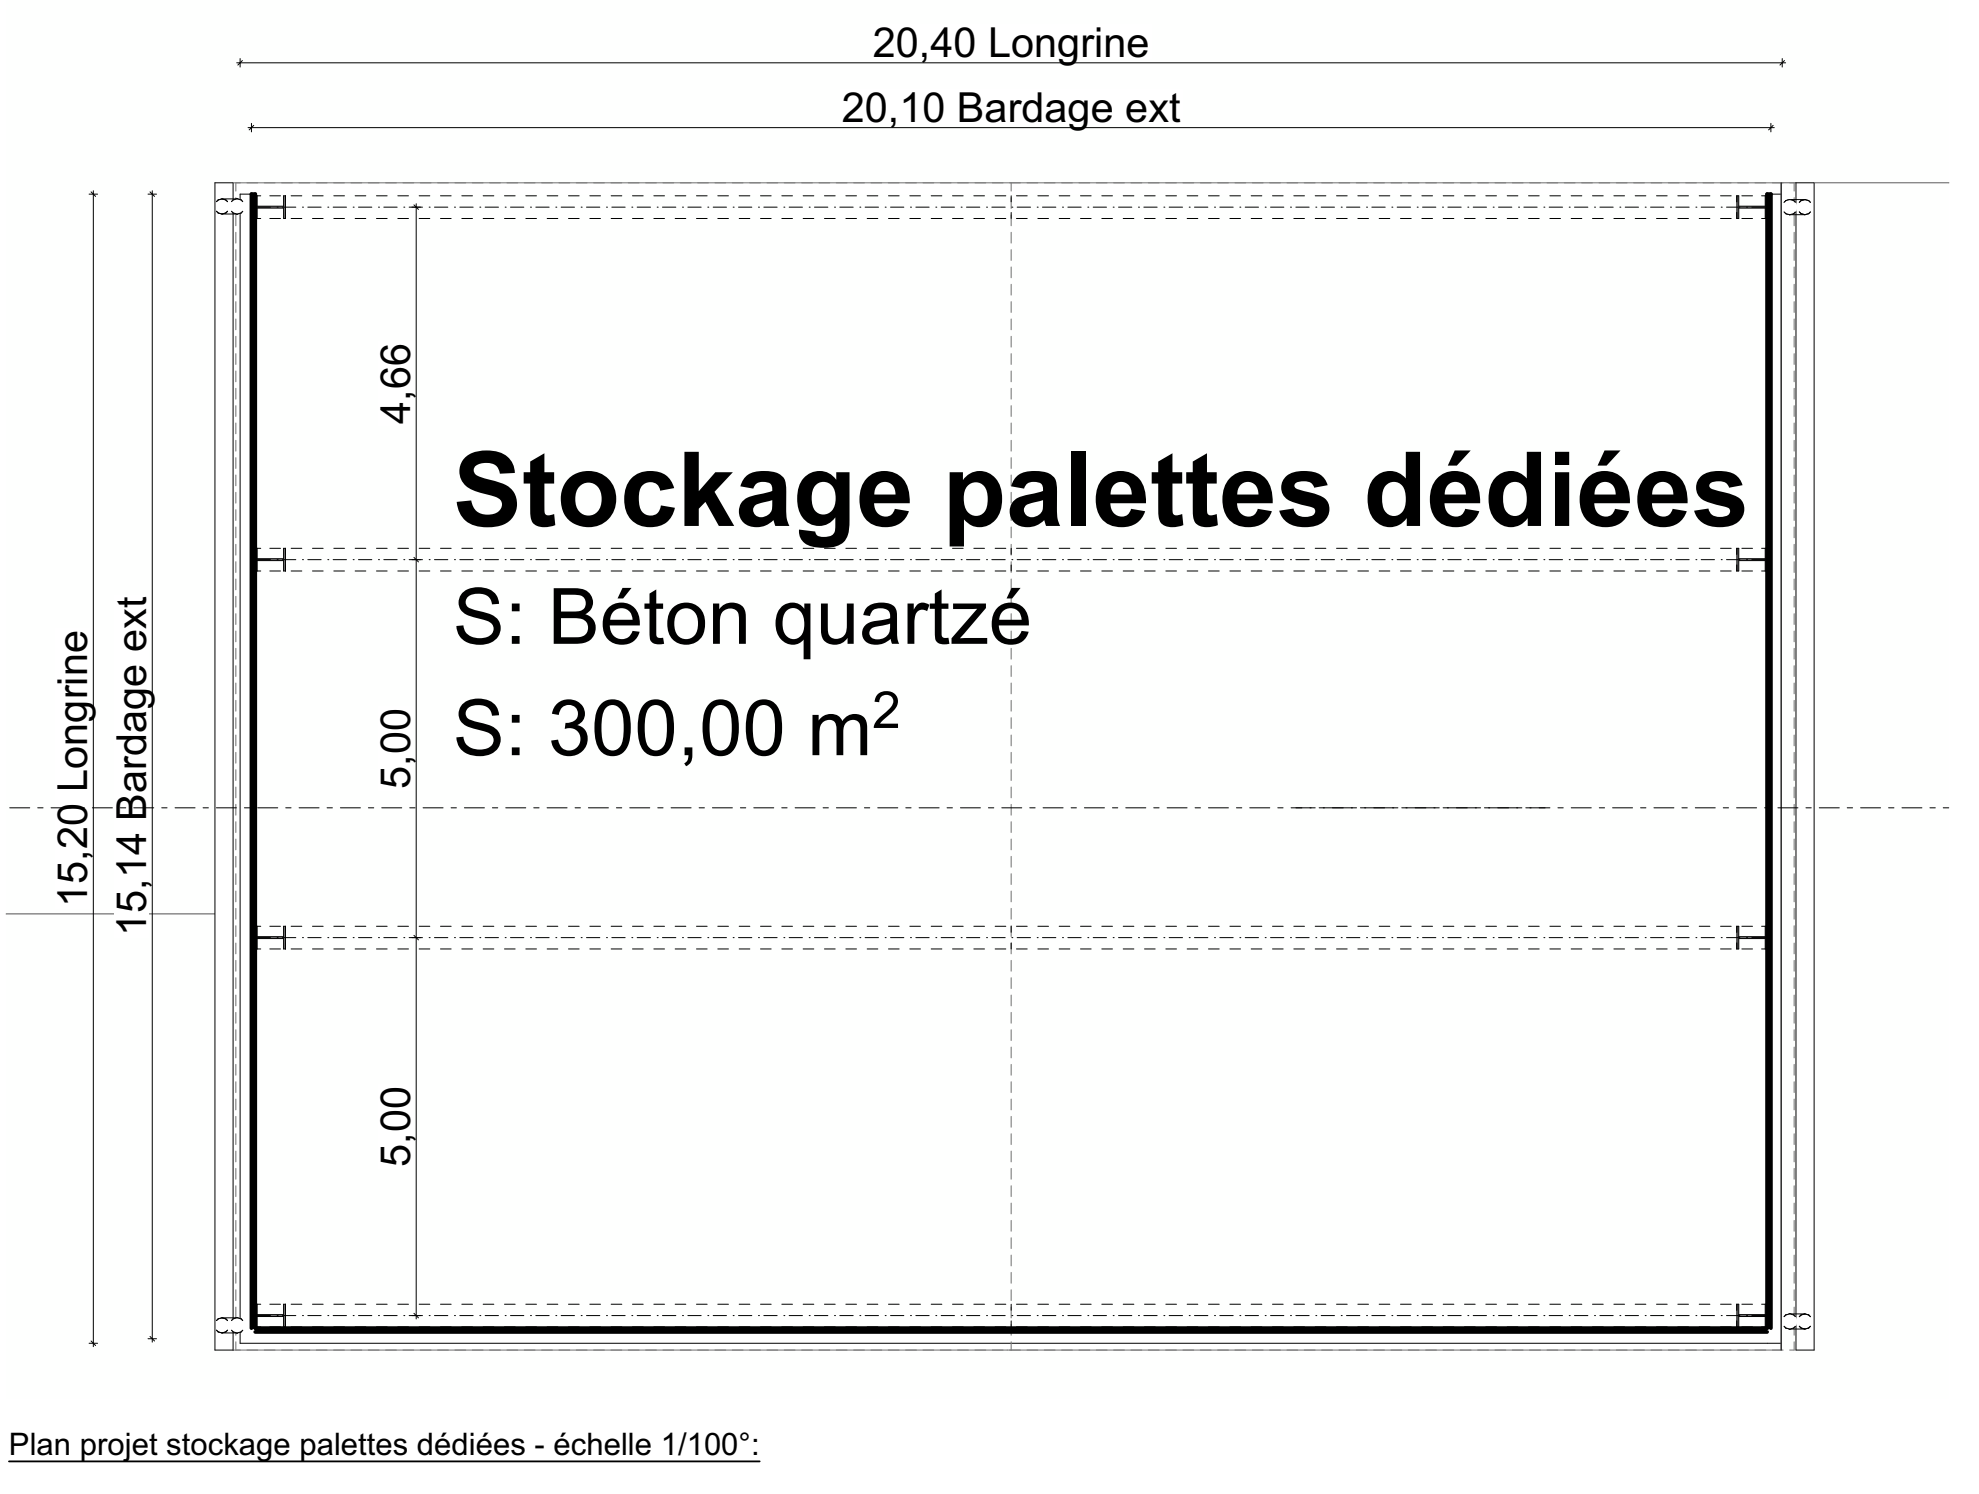


Plan projet Bâtiment principal - échelle 1/100'

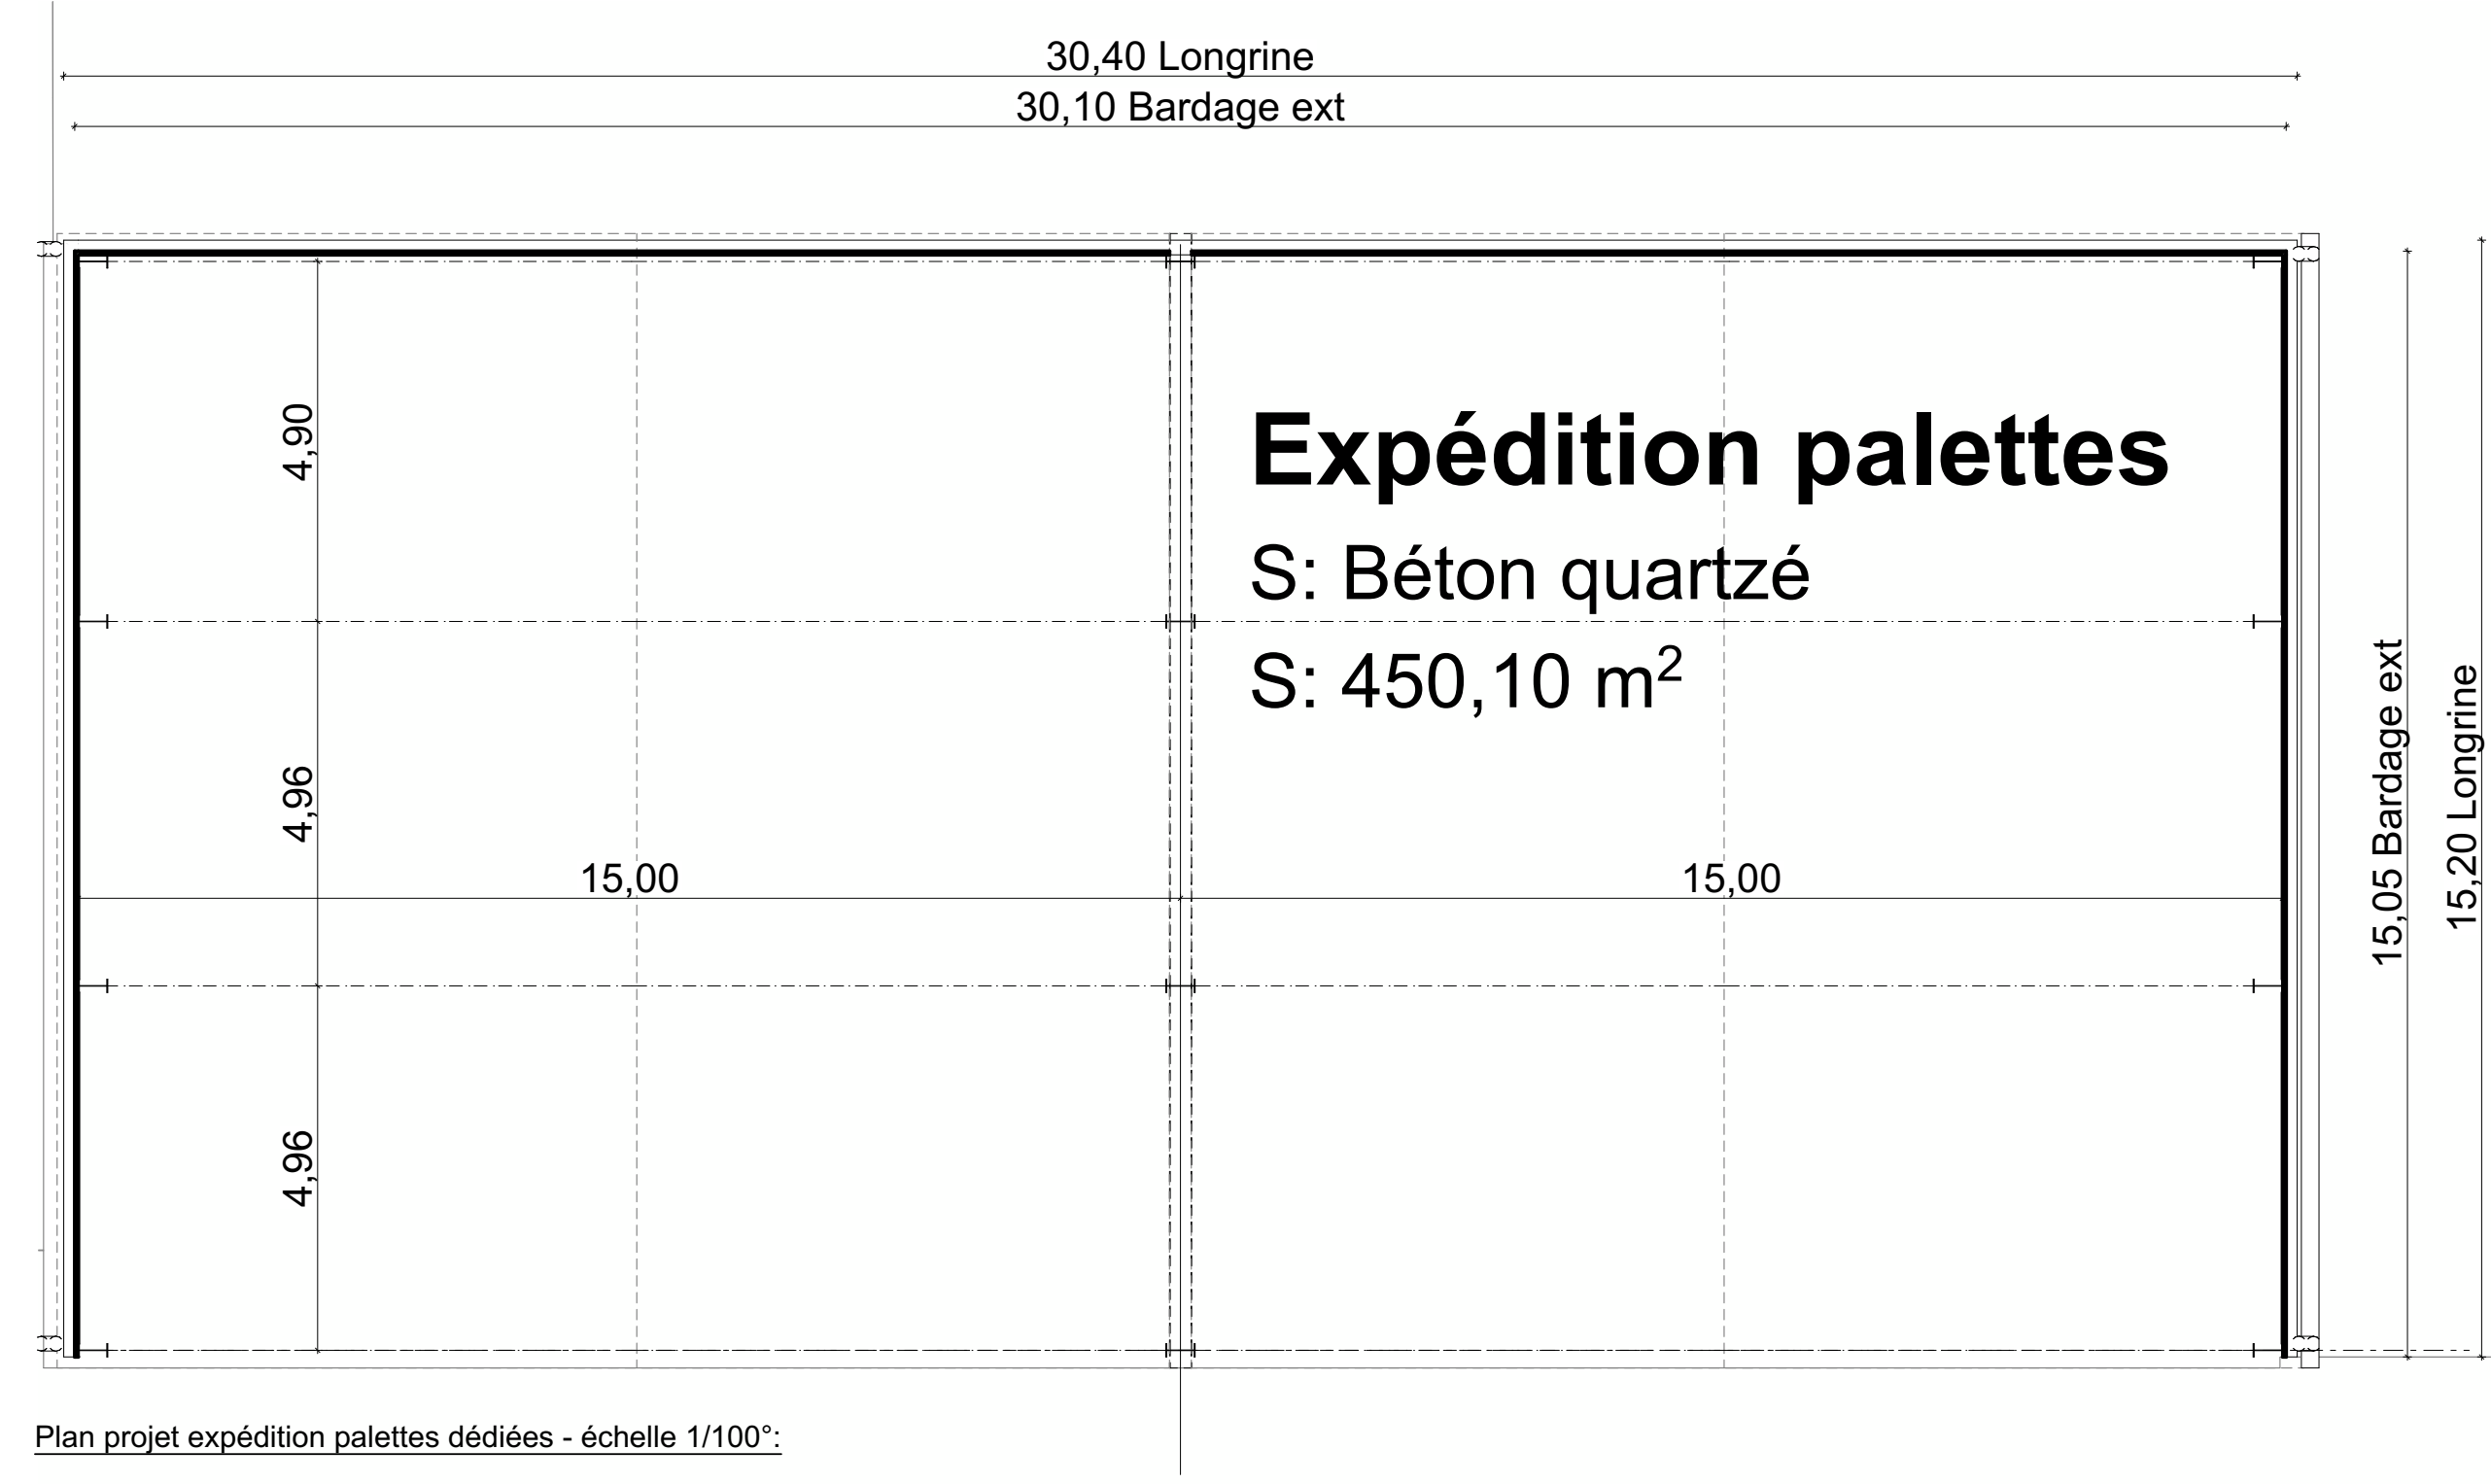

Désenfumage 2%
SUE ICPE
BLUEBAC PNEU
180/180 Max
SUE = 2,46 m2 soit
24,60 m2 au total

ESPA
S: 979

AQUITAINE BOIS SERVICE INVEST

26, av. Merschal Foch
19 100 BRIVE
Tél. 05 55 17 70 07
www.aquabois.com

ZA Les Ribières de Bussy
87120 EYMOUTIERS

Ind.	Date	Observation
0	01/03/2022	Première diffusion

D O S S I E R L'ARCHITECTE - LE MAITRE D'OUVRAGE

DCE


A FF-DP 21-14

D E P A R T E M E N T :
H A U T E V I E N N E - 87


C O M M U N E :
E Y M O U T I E R S

#ID du Site


CONSTRUCTION D'UNE SCIERIE

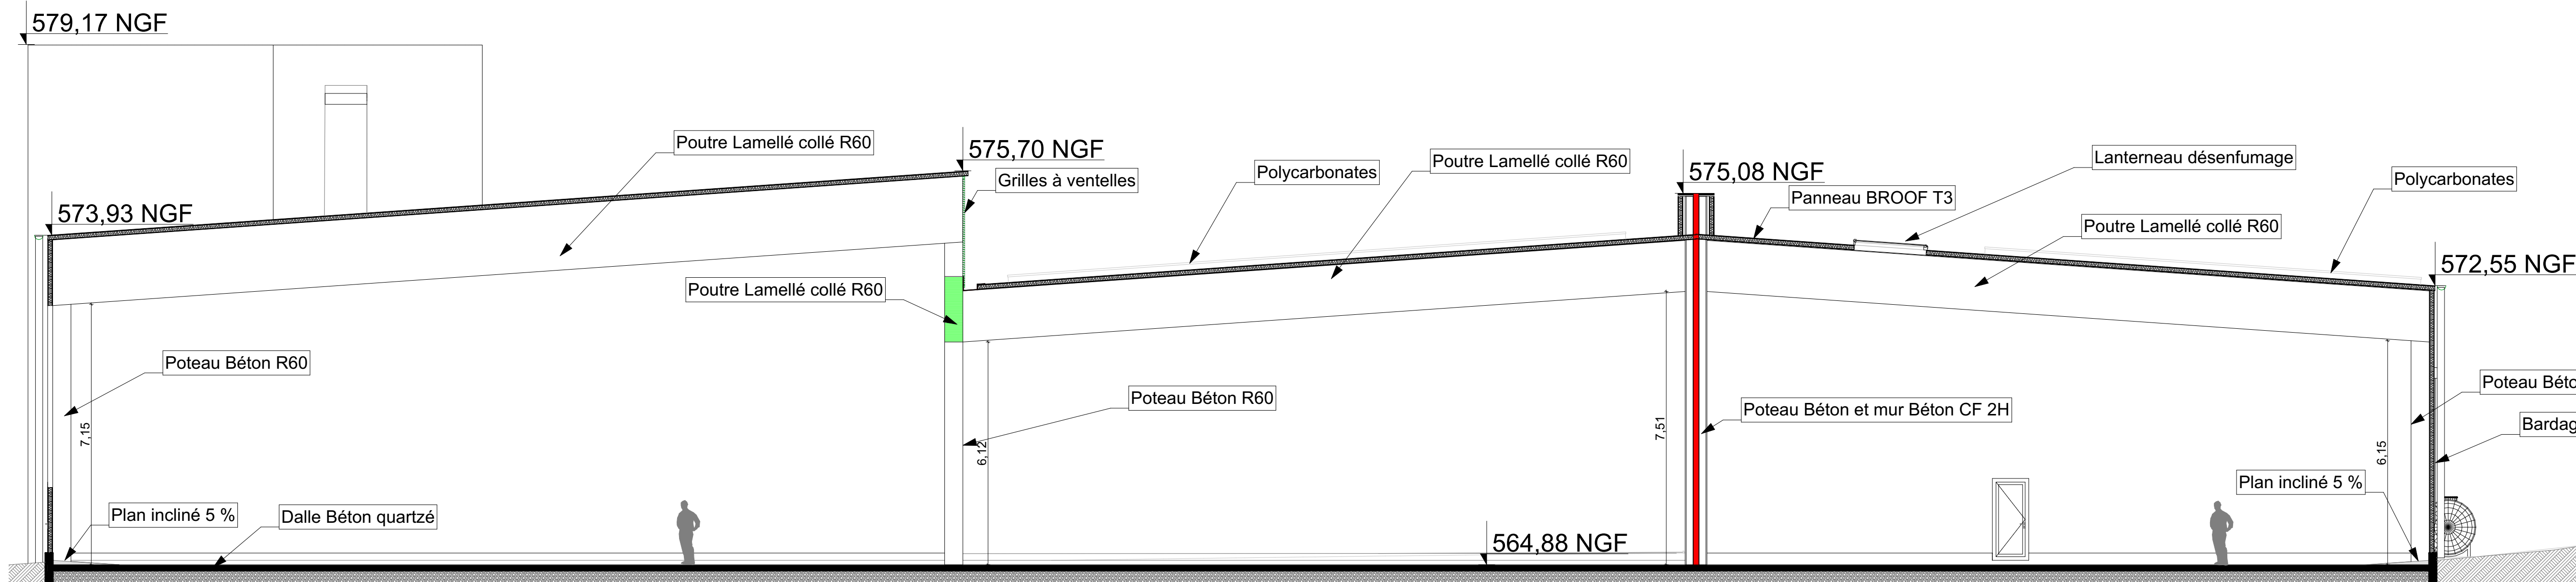


Coupe A-A bâtiment principal - échelle 1/100°:

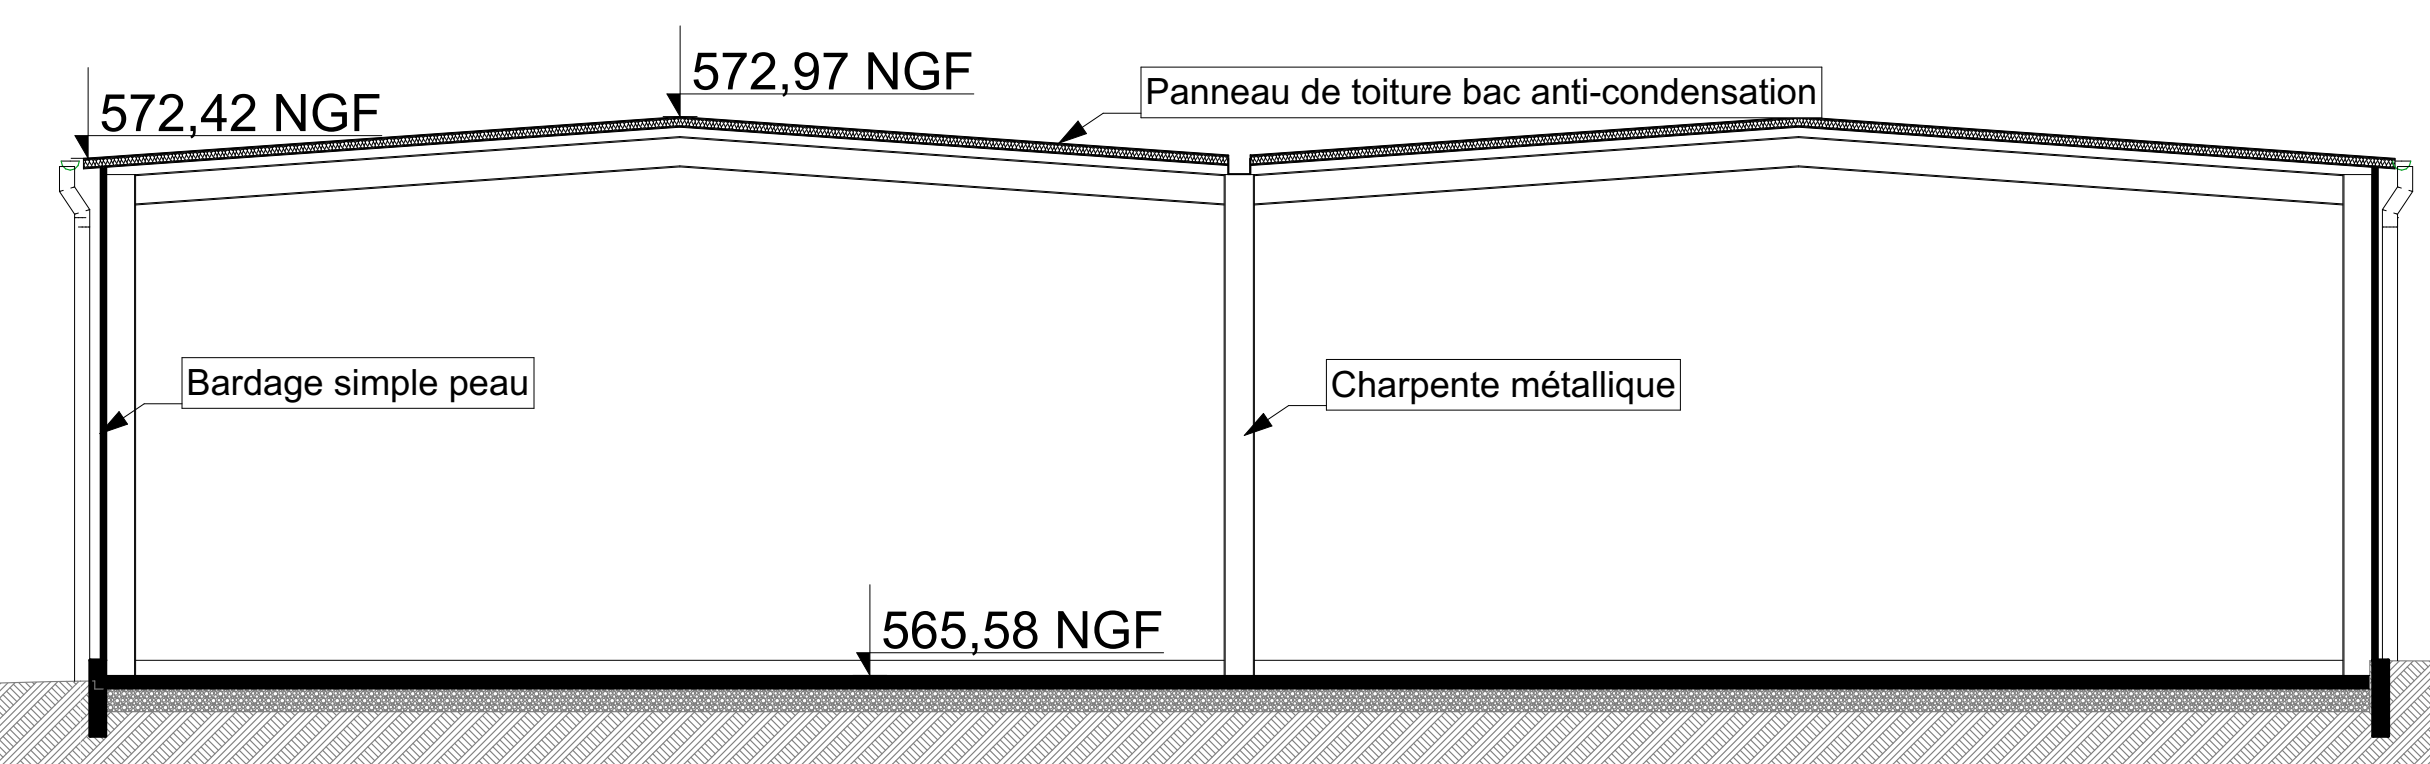


Coupe A-A expédition palettes - échelle 1/100°:

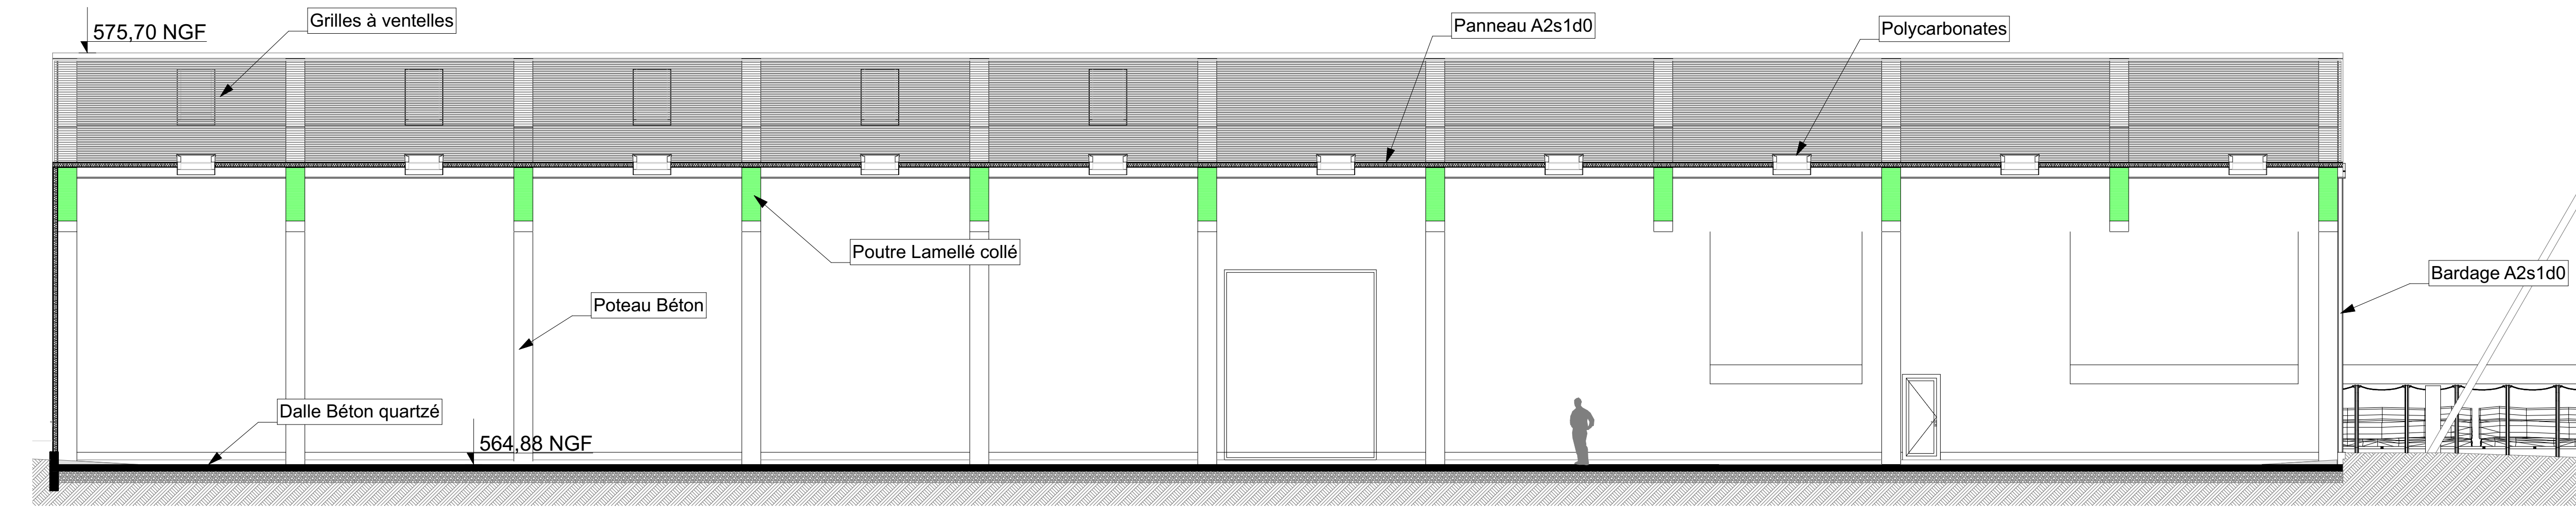


Coupe B-B bâtiment principal - échelle 1/100°:

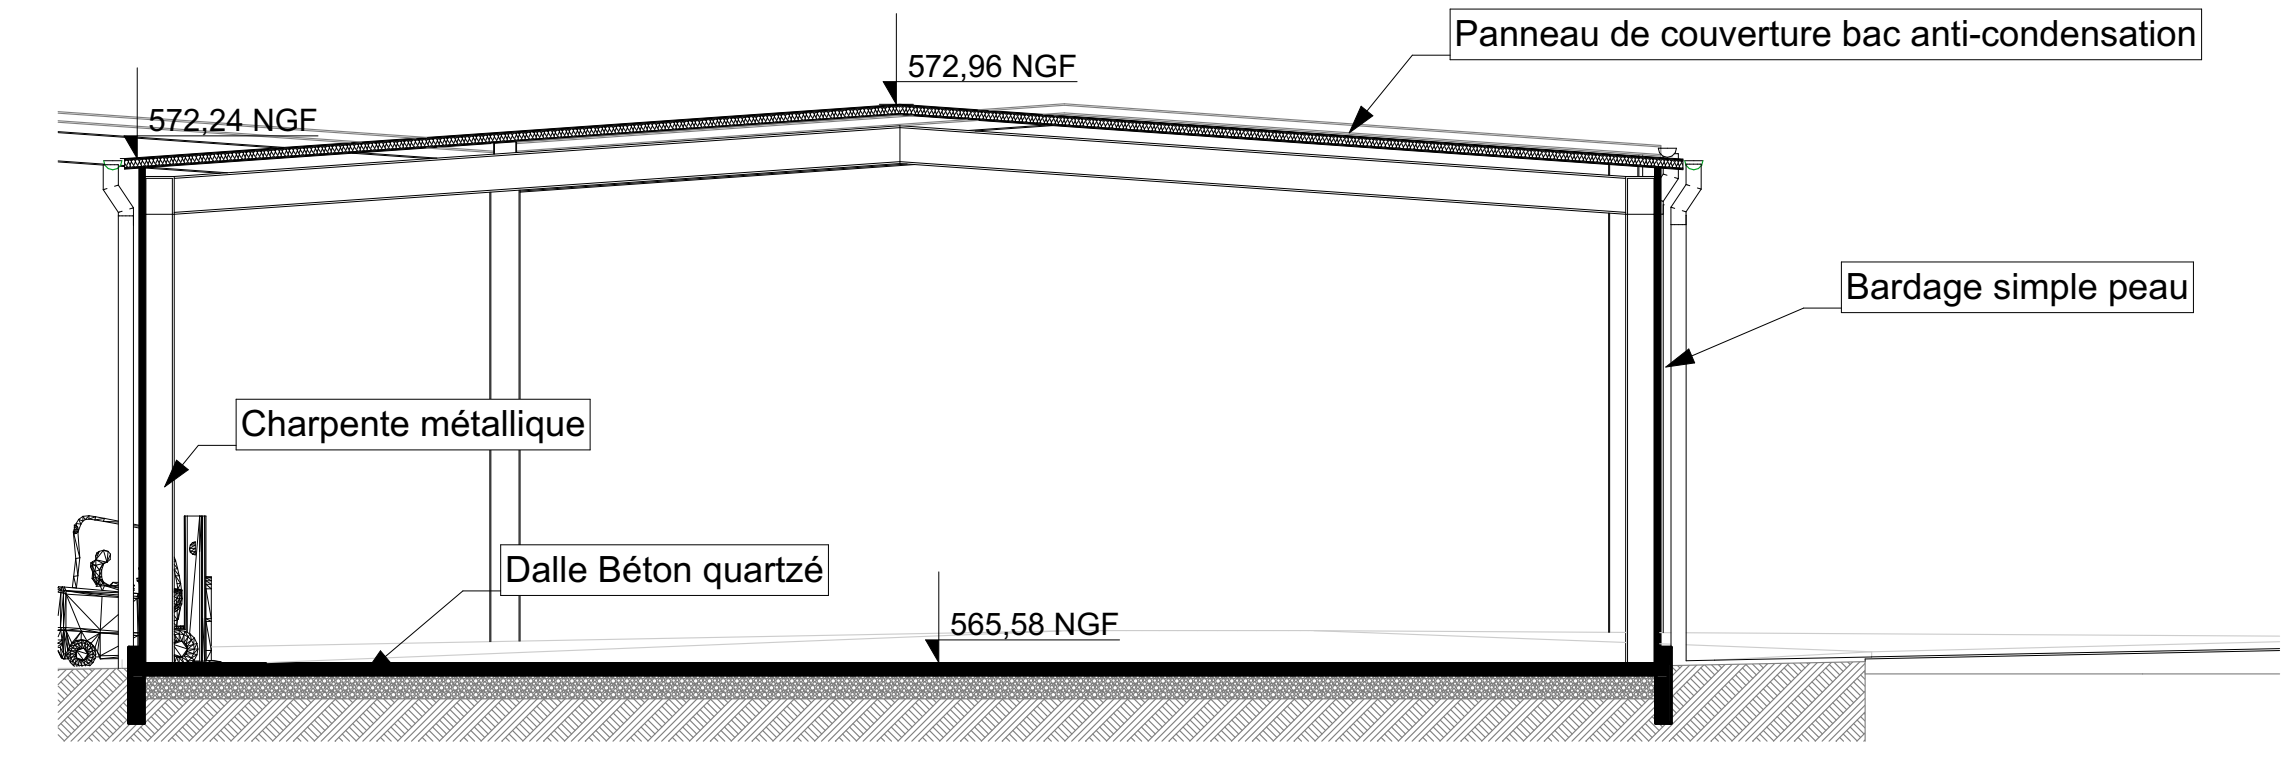


Coupe D-D stockage palettes - échelle 1/100°:

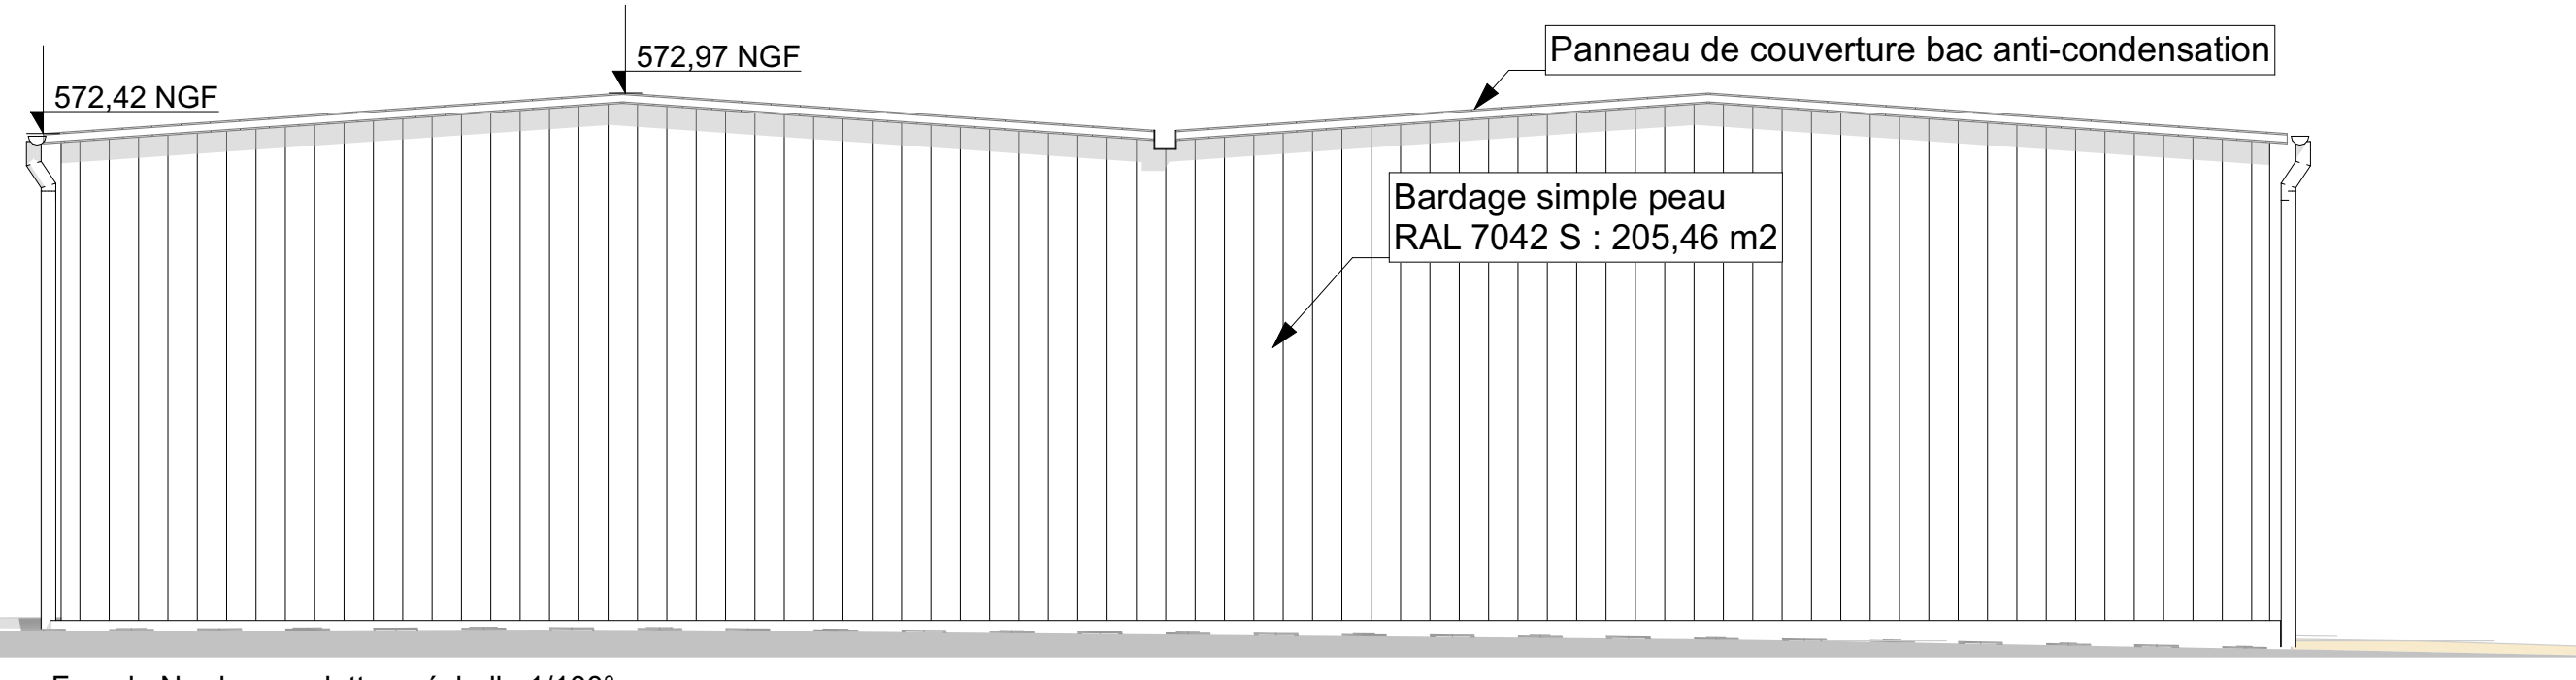


Façade Nord exp palettes - échelle 1/100°:

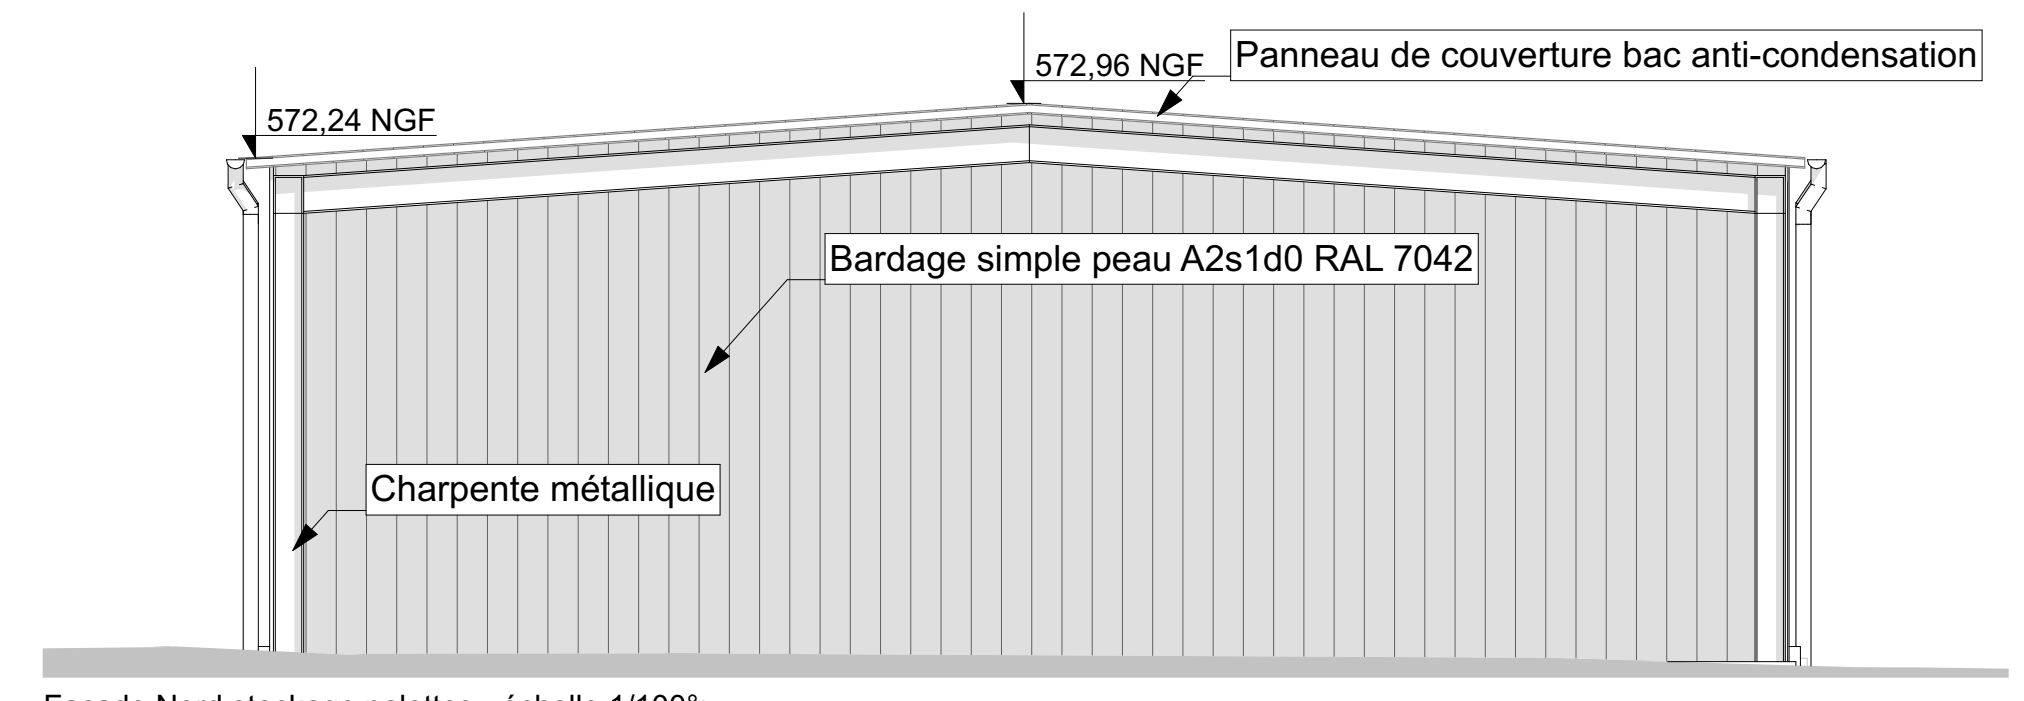


Façade Nord stockage palettes - échelle 1/100°:

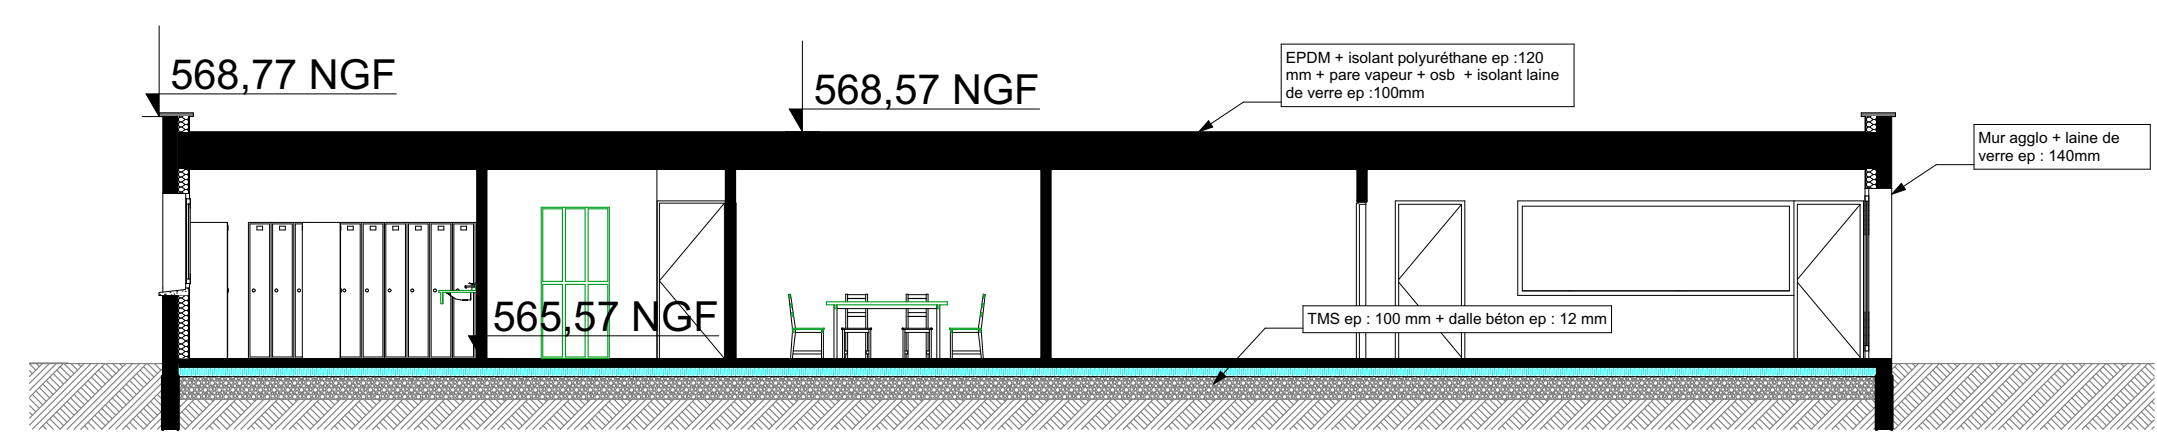


Coupe C-C - échelle 1/100°:

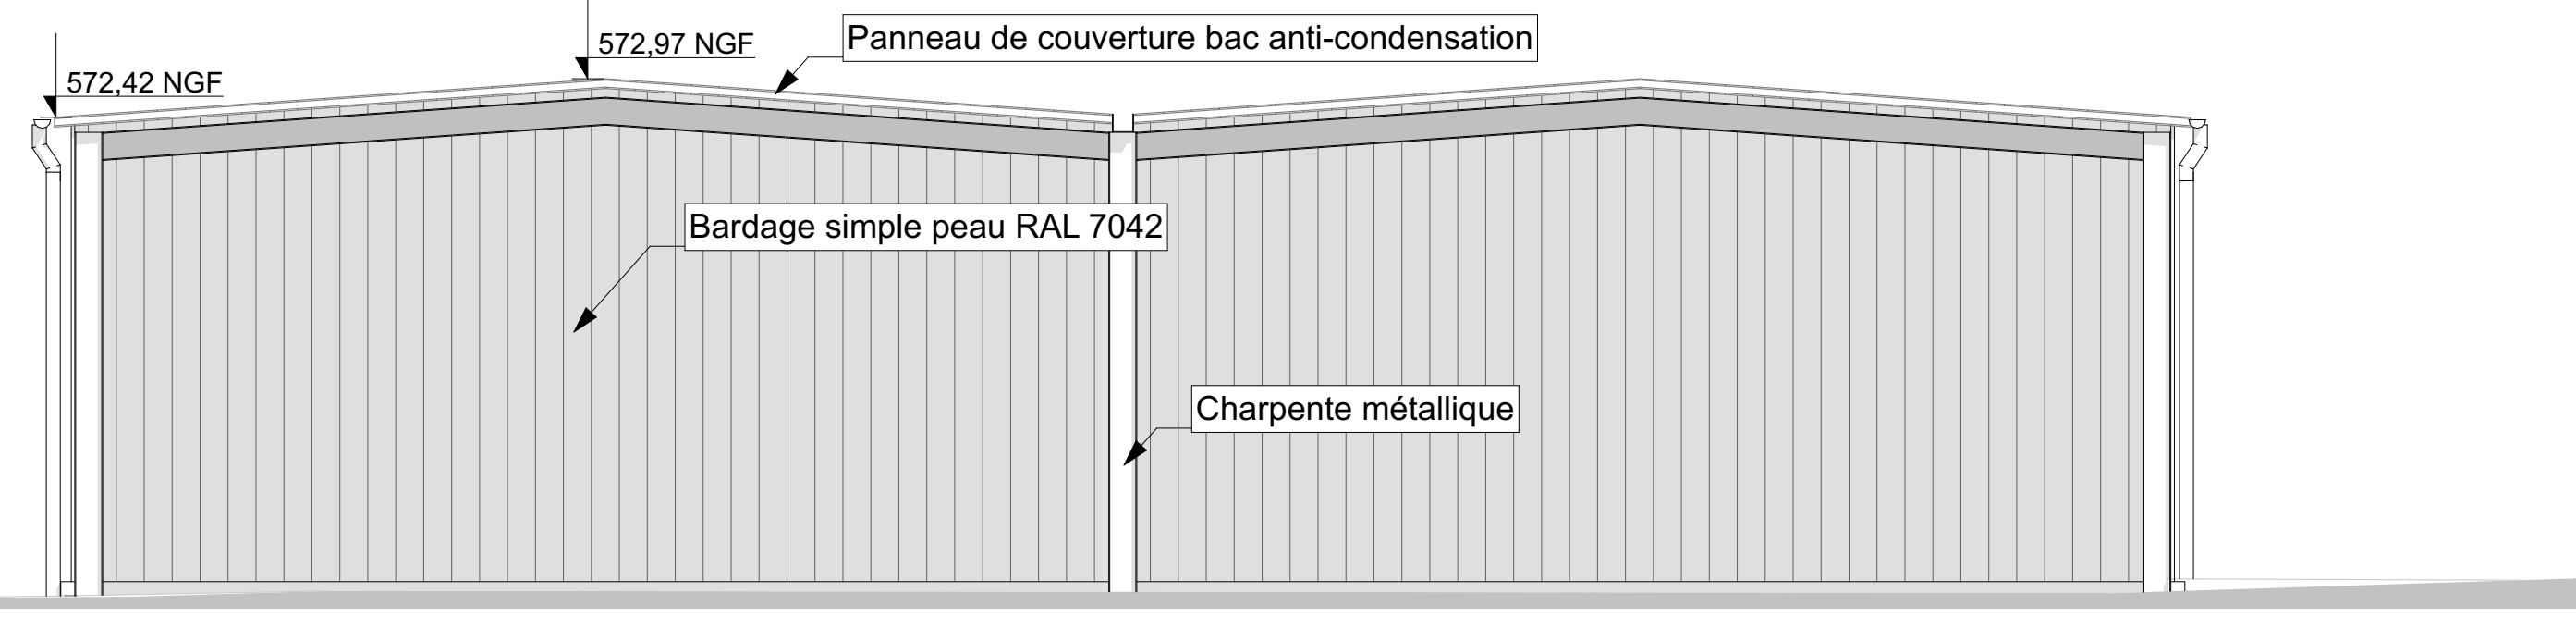


Façade Sud exp palettes - échelle 1/100°:

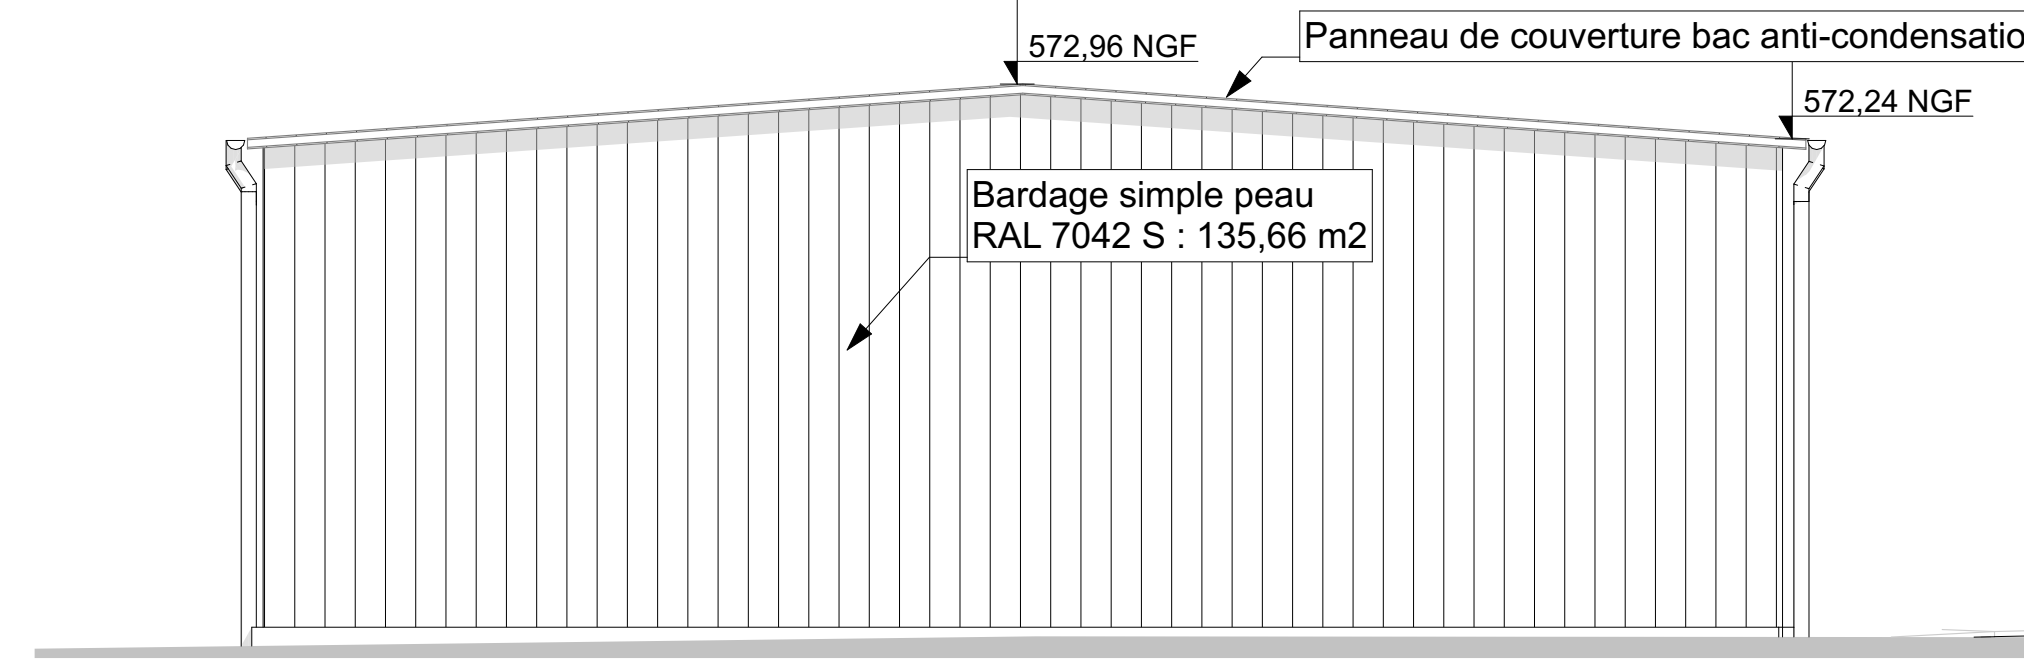


Façade Sud stockage palettes - échelle 1/100°:

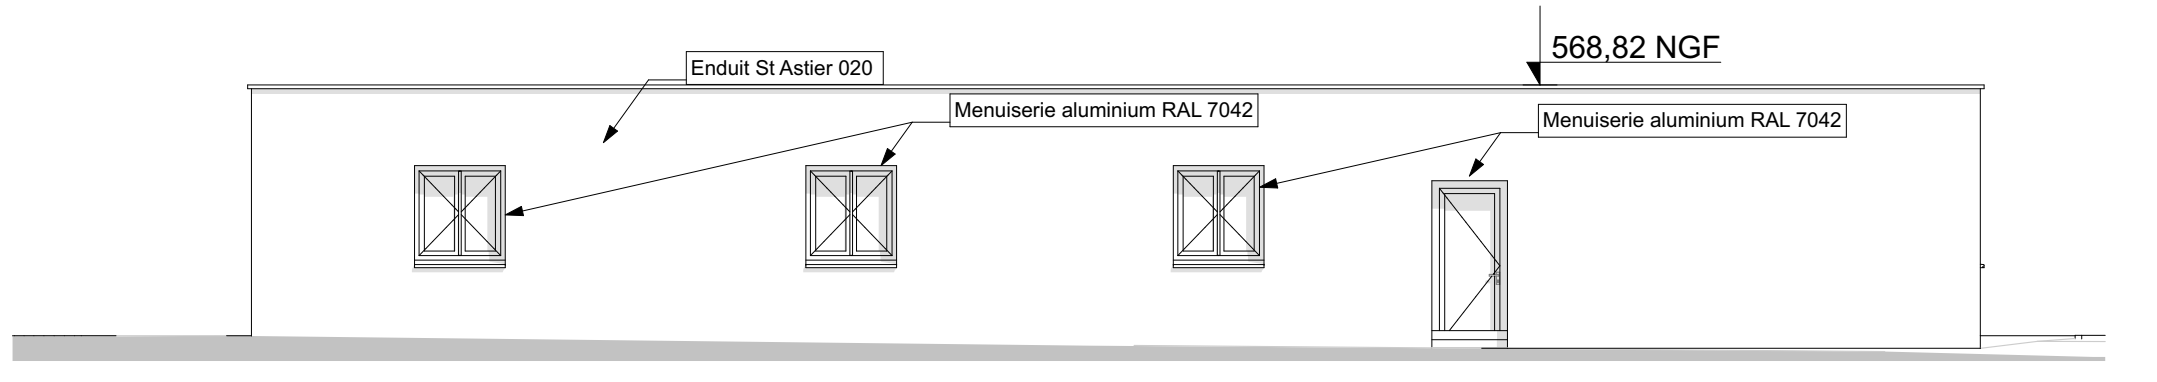


Façade Nord bureaux - échelle 1/100°:

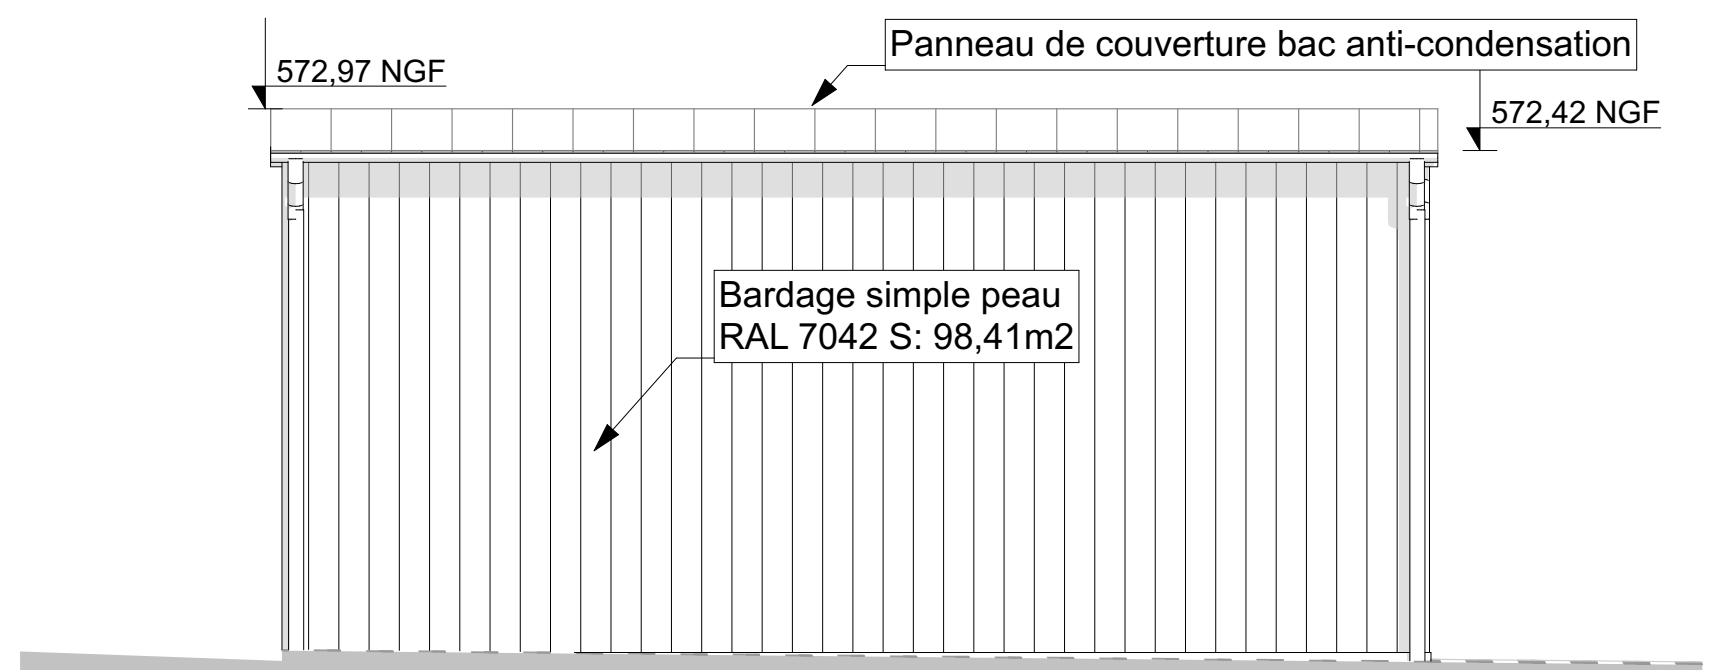


Façade Est exp palettes - échelle 1/100°:

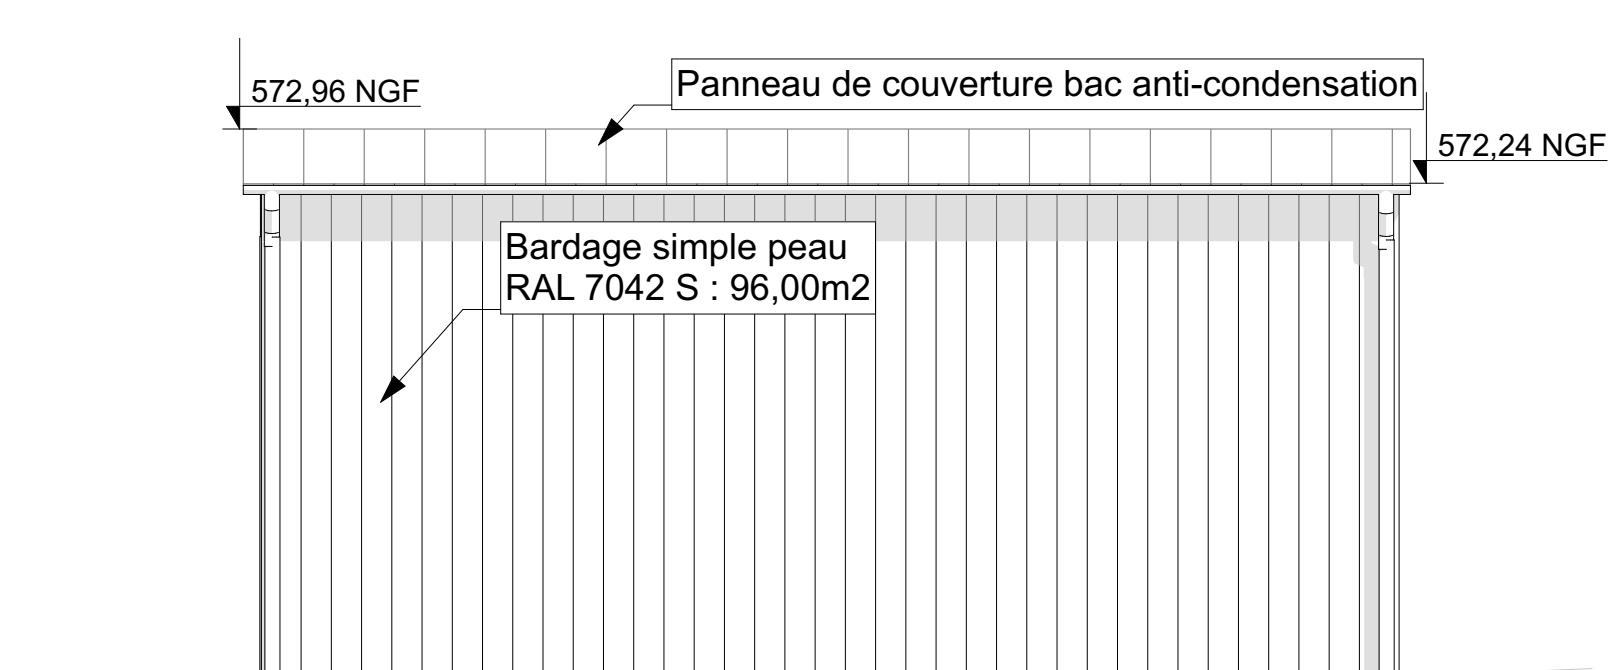


Façade Est stockage palettes - échelle 1/100°:

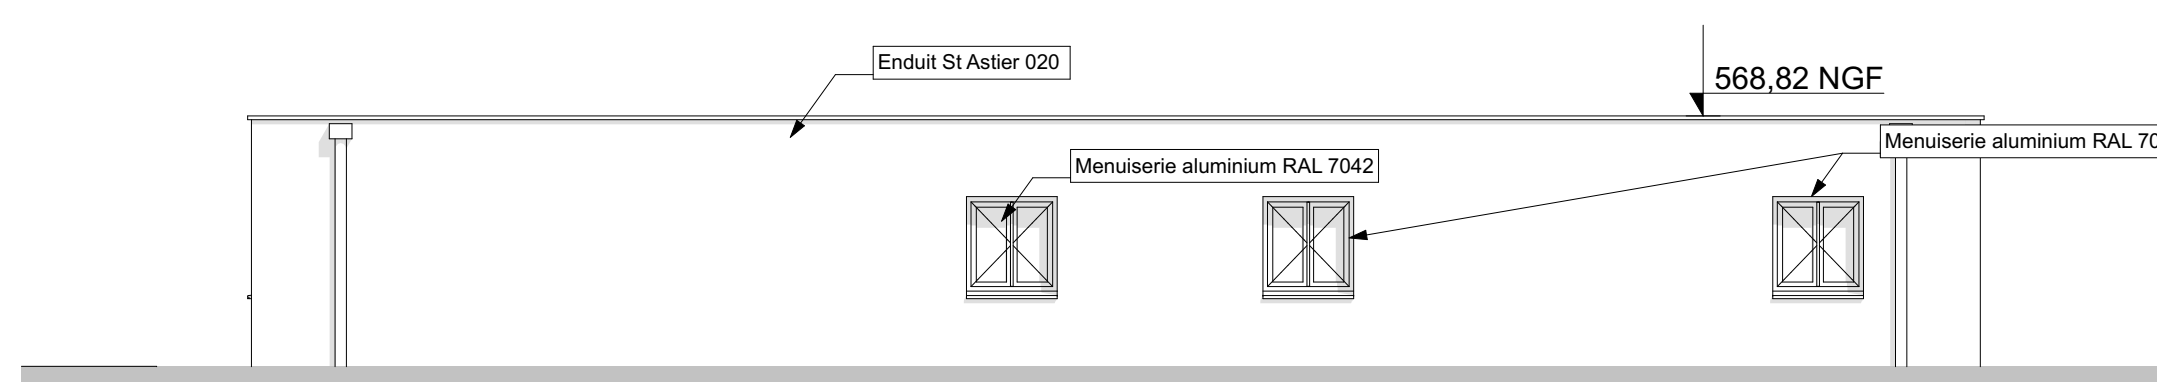


Façade Sud bureaux - échelle 1/100°:

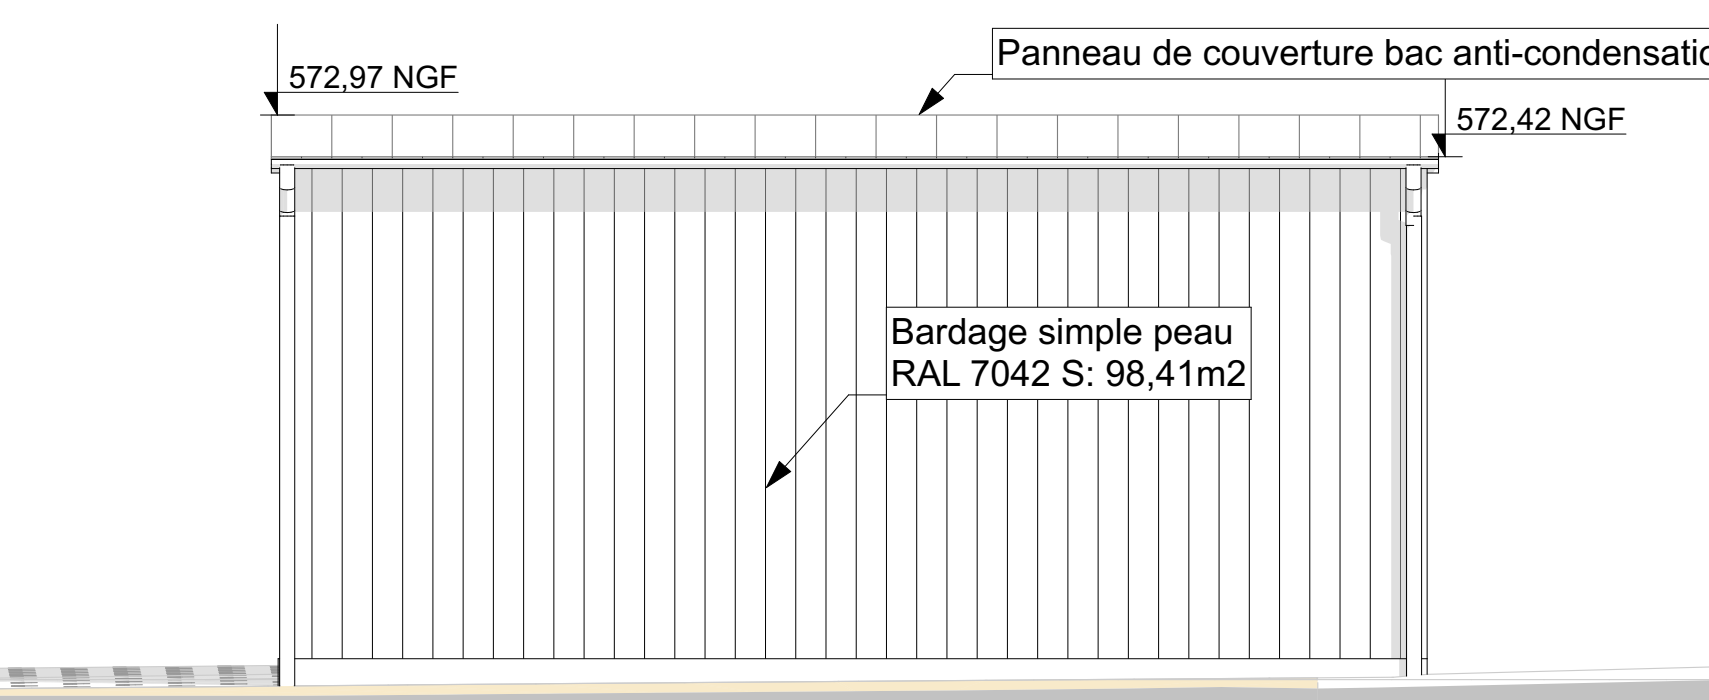


Façade Ouest exp palettes - échelle 1/100°:

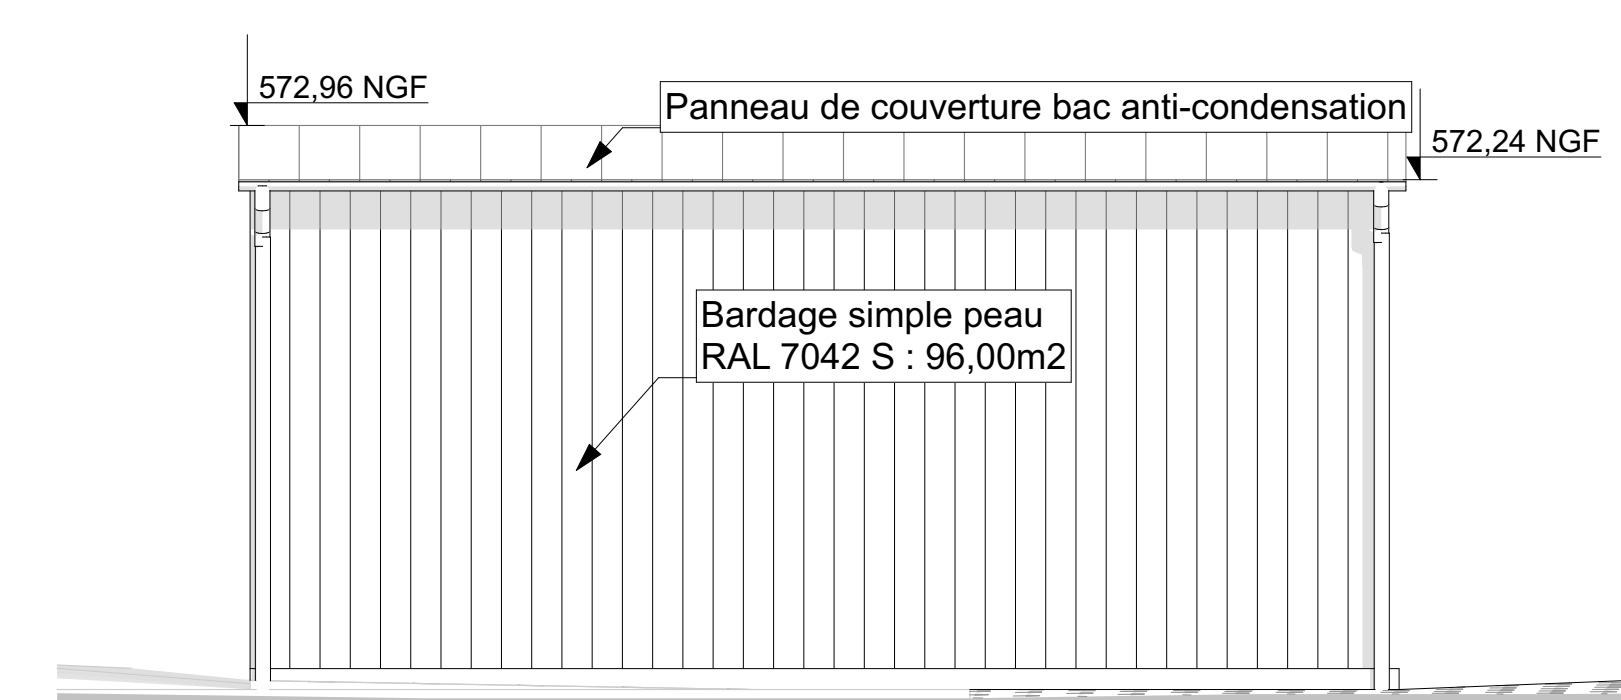

Façade Ouest stockage palettes - échelle 1/100°:

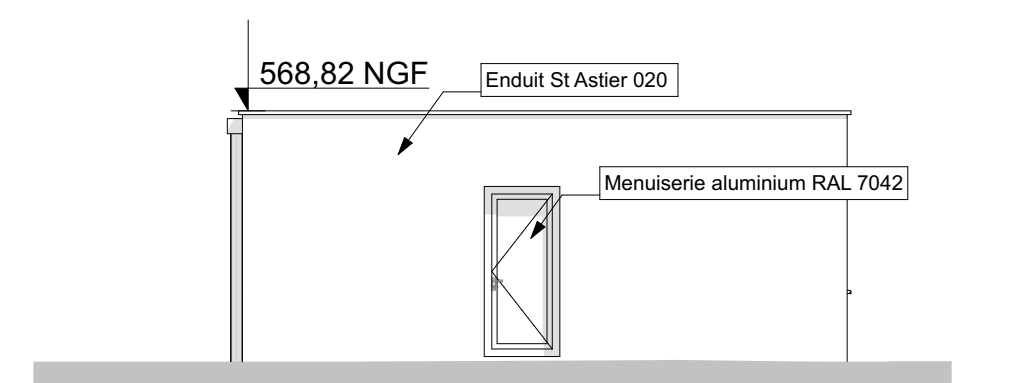

Façade Est bureaux - échelle 1/100°:

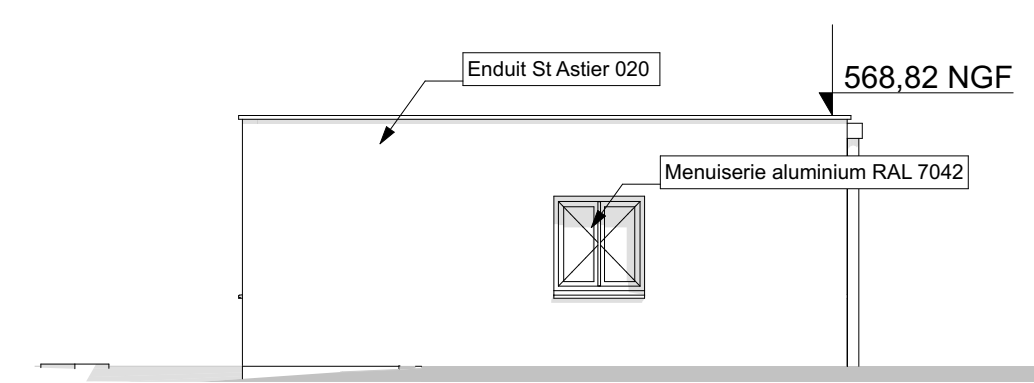

Façade Ouest bureaux - échelle 1/100°:

ARCHITECTE
DARTIGEAS PATRICK

AQUITAINE BOIS SERVICE INVEST

26, av. Maréchal Foch
19 100 BRIVE
Tél. 05 55 17 70 07
www.dartigeas.com

ZA Les Ribières de Bussy
87120 EYMOUTIERS

Ind.	Date	Observation
0	01/03/2022	Première diffusion

DOSSIER L'ARCHITECTE - LE MAITRE D'OUVRAGE

DCE


AFF-DP 21-14

DEPARTEMENT : HAUTE VIENNE - 87


COMMUNE : EYMOUTIERS

CONSTRUCTION D'UNE SCIERIE


#ID du Site

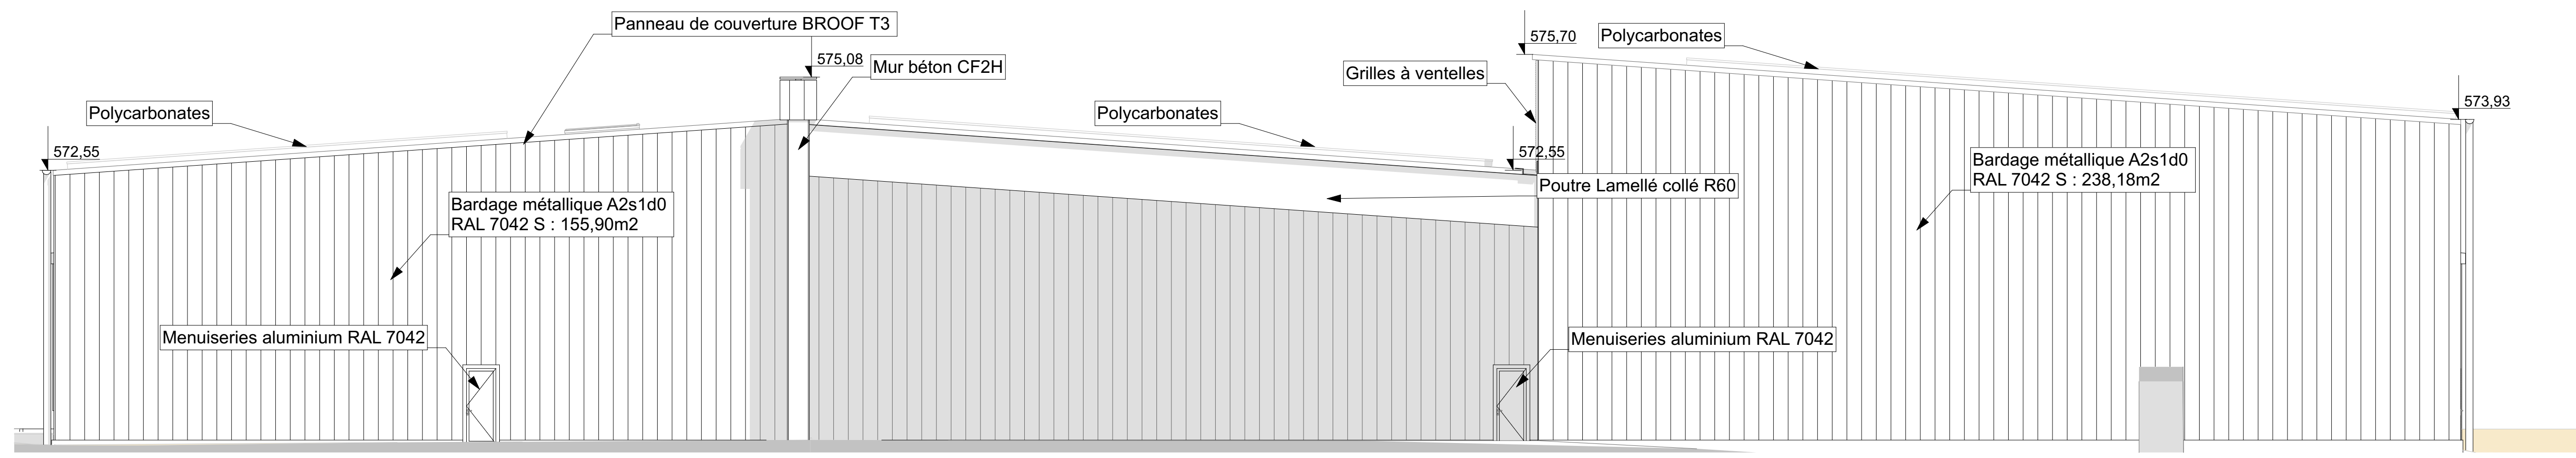


Façade Nord bâtiment principal - échelle 1/100°:

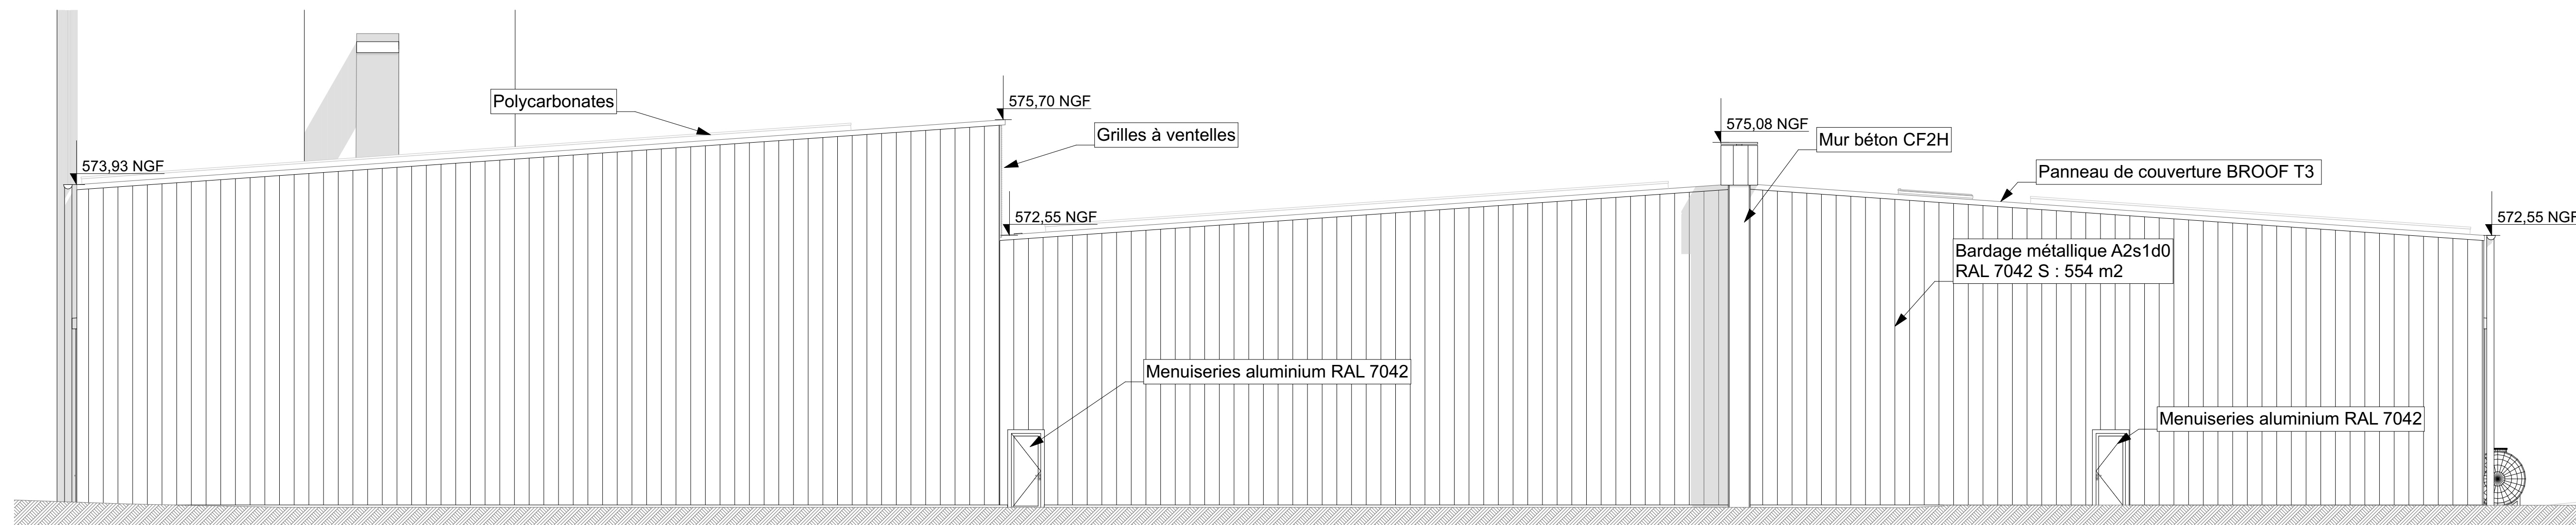

Façade Sud bâtiment principal - échelle 1/100°:

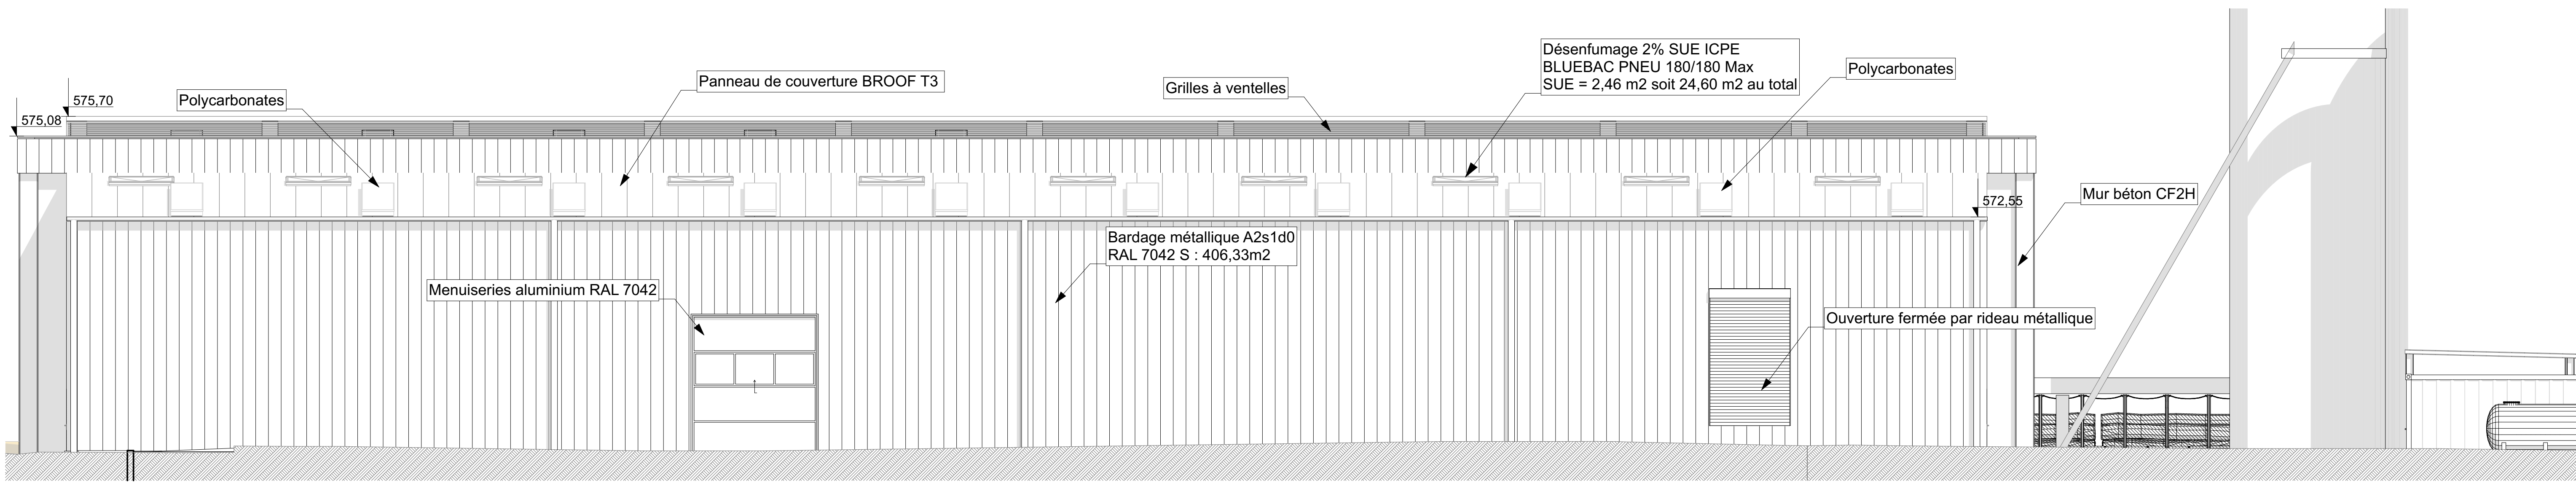

Façade Est bâtiment principal - échelle 1/100°:

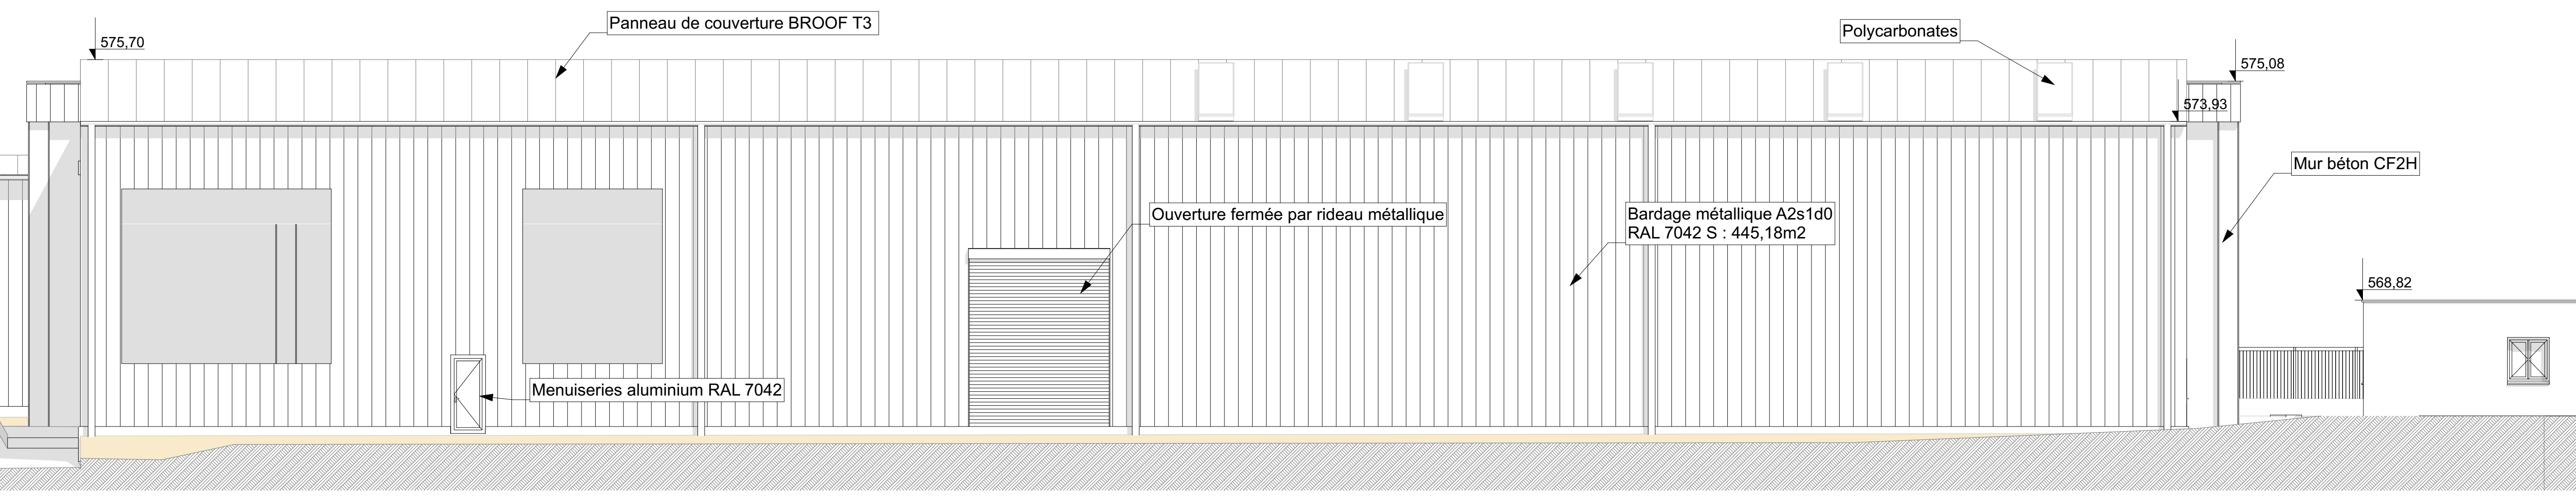

Façade Ouest bâtiment principal - échelle 1/100°:

ARCHITECTE
DARTIGEAS PATRICK
 26, av. Merschal Foch
 19 100 BRIVE
 Tél. 05 55 17 70 07
 www.dartigeas.com

AQUITAINE BOIS SERVICE INVEST

ZA Les Rivières de Bussy
 87120 EYMOUTIERS

Ind.	Date	Observation
0	01/03/2022	Première diffusion

DOSSIER L'ARCHITECTE - LE MAITRE D'OUVRAGE

DCE
 AFF-DP 21-14
 DEPARTEMENT : HAUTE VIENNE - 87
 COMMUNE : EYMOUTIERS

CONSTRUCTION D'UNE SCIERIE

#ID du Site