


DEPARTEMENT DE LA HAUTE-VIENNE

Aménagements de la RN 147 de Limoges

NIEUL- COUZEIX

Commune de NIEUL

Planche : 1/6

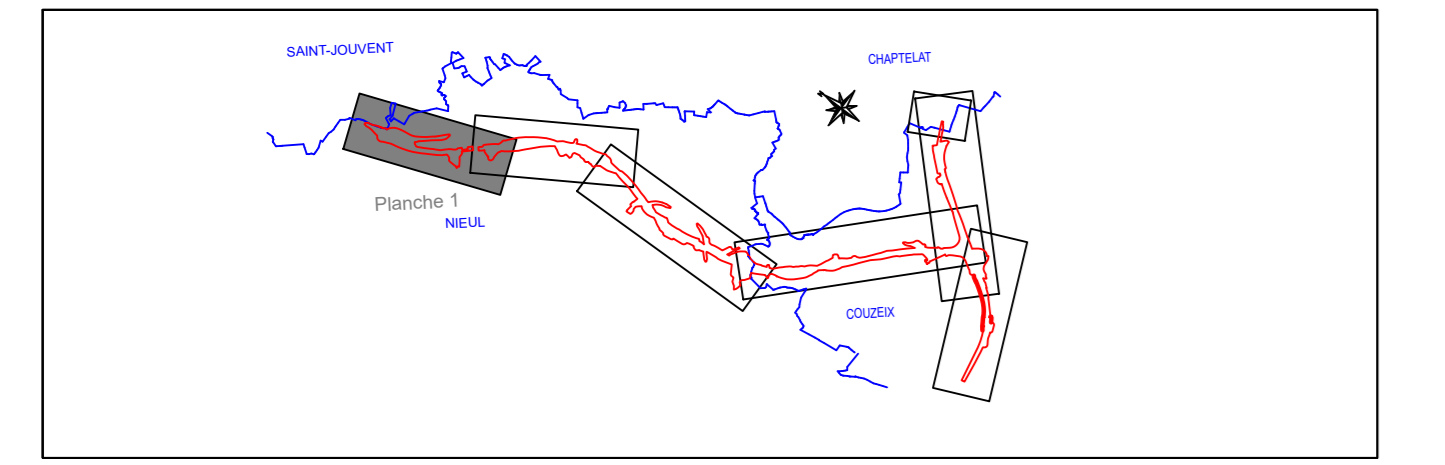

Indice	Nature des modifications	Date	Auteur	Verifié par
1	Modification emprise	01/09/2023	FWR	CAU
0	Réalisation du plan	26/06/2023	FWR	CAU

ECHELLE: 1/2000e	DATE: 26/06/2023	Dossier: NA1-22122	FICHER : NA122122_PP_NIEUL.dwg
------------------	------------------	--------------------	--------------------------------

Plan Parcellaire Cadastral

COORDONNEES LAMBERT CC46	<input checked="" type="checkbox"/>	NIVELLEMENT IGN 69	<input type="checkbox"/>
COORDONNEES INDEPENDANTES	<input type="checkbox"/>	NIVELLEMENT INDEPENDANT	<input type="checkbox"/>

GEOFIT EXPERT

Atlanpole – Site de la Chantrerie
1, Route de Gachet – CS 90711
F – 44307 NANTES Cedex 3

Tel. 02 40 68 54 52 – Fax. 02 51 13 56 60
E-mail : nantes@geofit-expert.fr

