


AEP

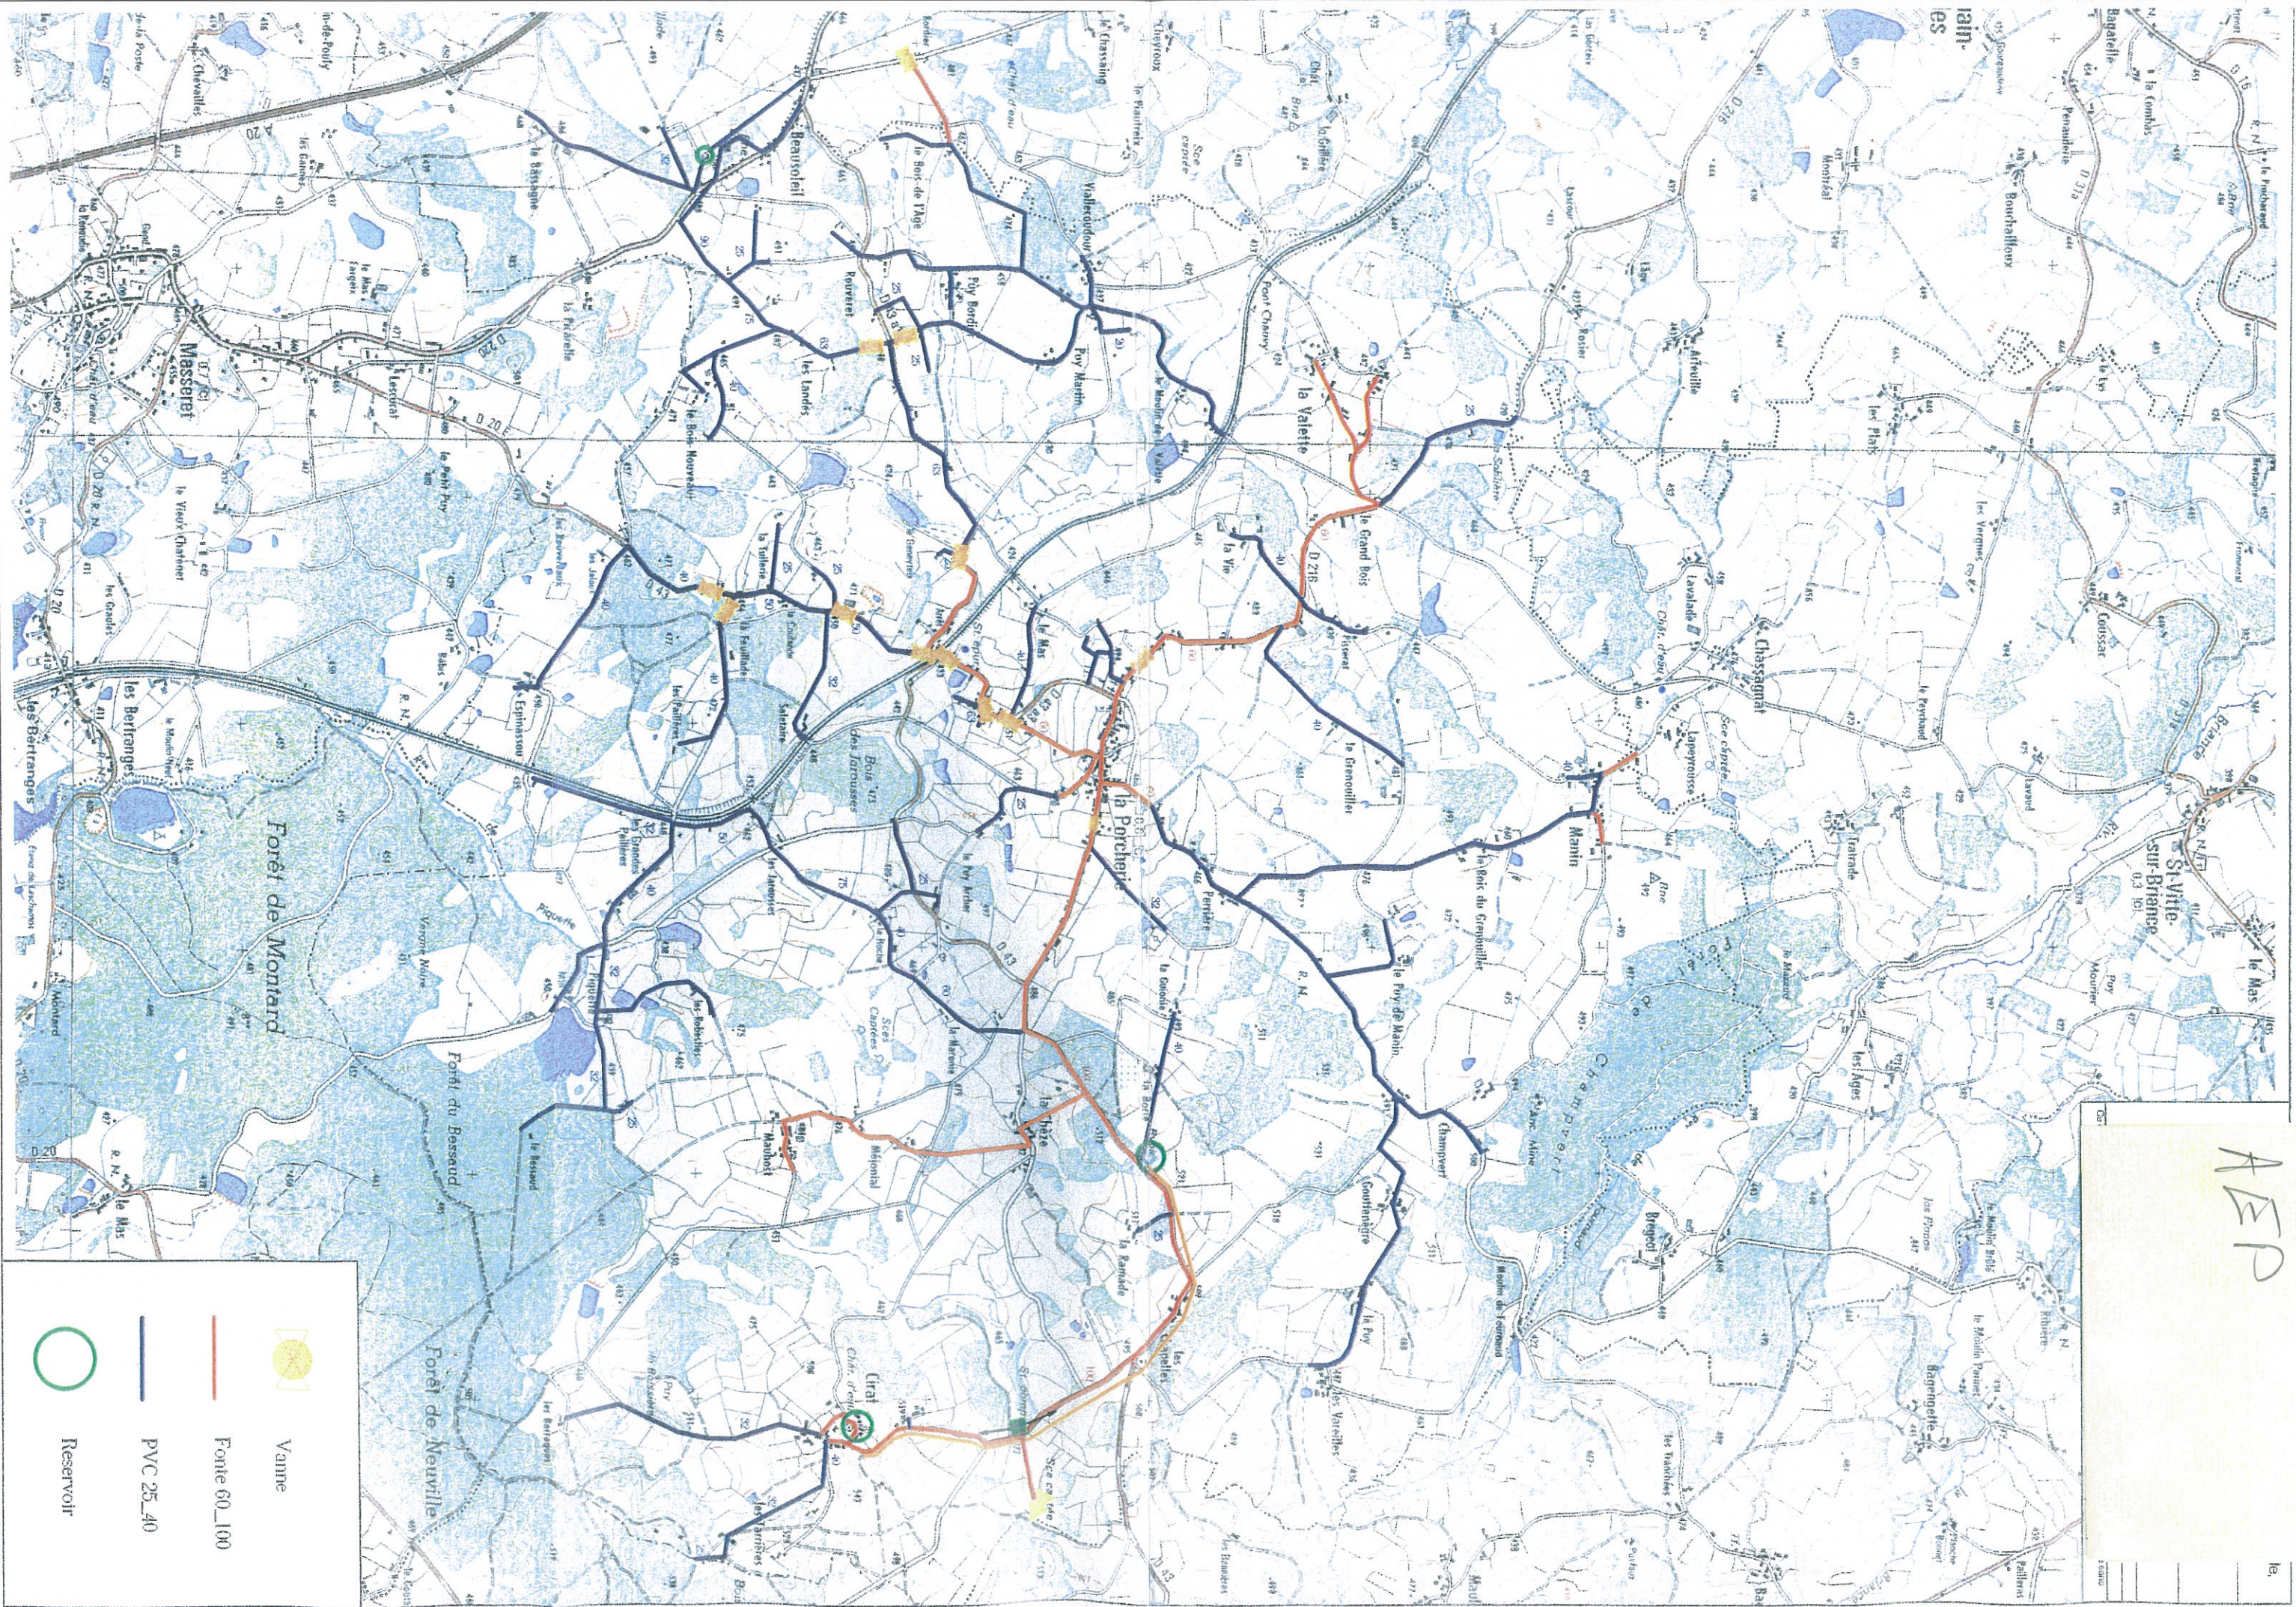

Forêt de Montard

Forêt du Bessaud

Forêt de Neuville

Vanne

Fonte 60_100

PVC 25_40

Reservoir

le

1:5000