

Commune de Les Billanges
Le Bourg - 87340 Les Billanges

Etude diagnostique des réseaux AEP



DIAG Phase 1
Analyses des systèmes existants

Plan des réseaux AEP

LABRE INGENIERIE
ENERGIE - ENVIRONNEMENT
Sige social :
23020 SURET CEDEX 9
05 55 52 33 22 - 05 55 52 11 10
www.labre-ingenierie.fr

AGENCE Region Limousin - 05 55 52 33 22 - 05 55 52 11 10
AGENCE Region Centre - 05 55 52 33 22 - 05 55 52 11 10
AGENCE Region Auvergne - 05 55 52 33 22 - 05 55 52 11 10
AGENCE Region Alsace - 05 55 52 33 22 - 05 55 52 11 10

INDICE	DATE	OBSERVATIONS - MODIFICATIONS	Septembre 2017	Dossier 2017-027
A	Janvier 2017	Première version		
			Echelle 1:5000	PLAN AEP

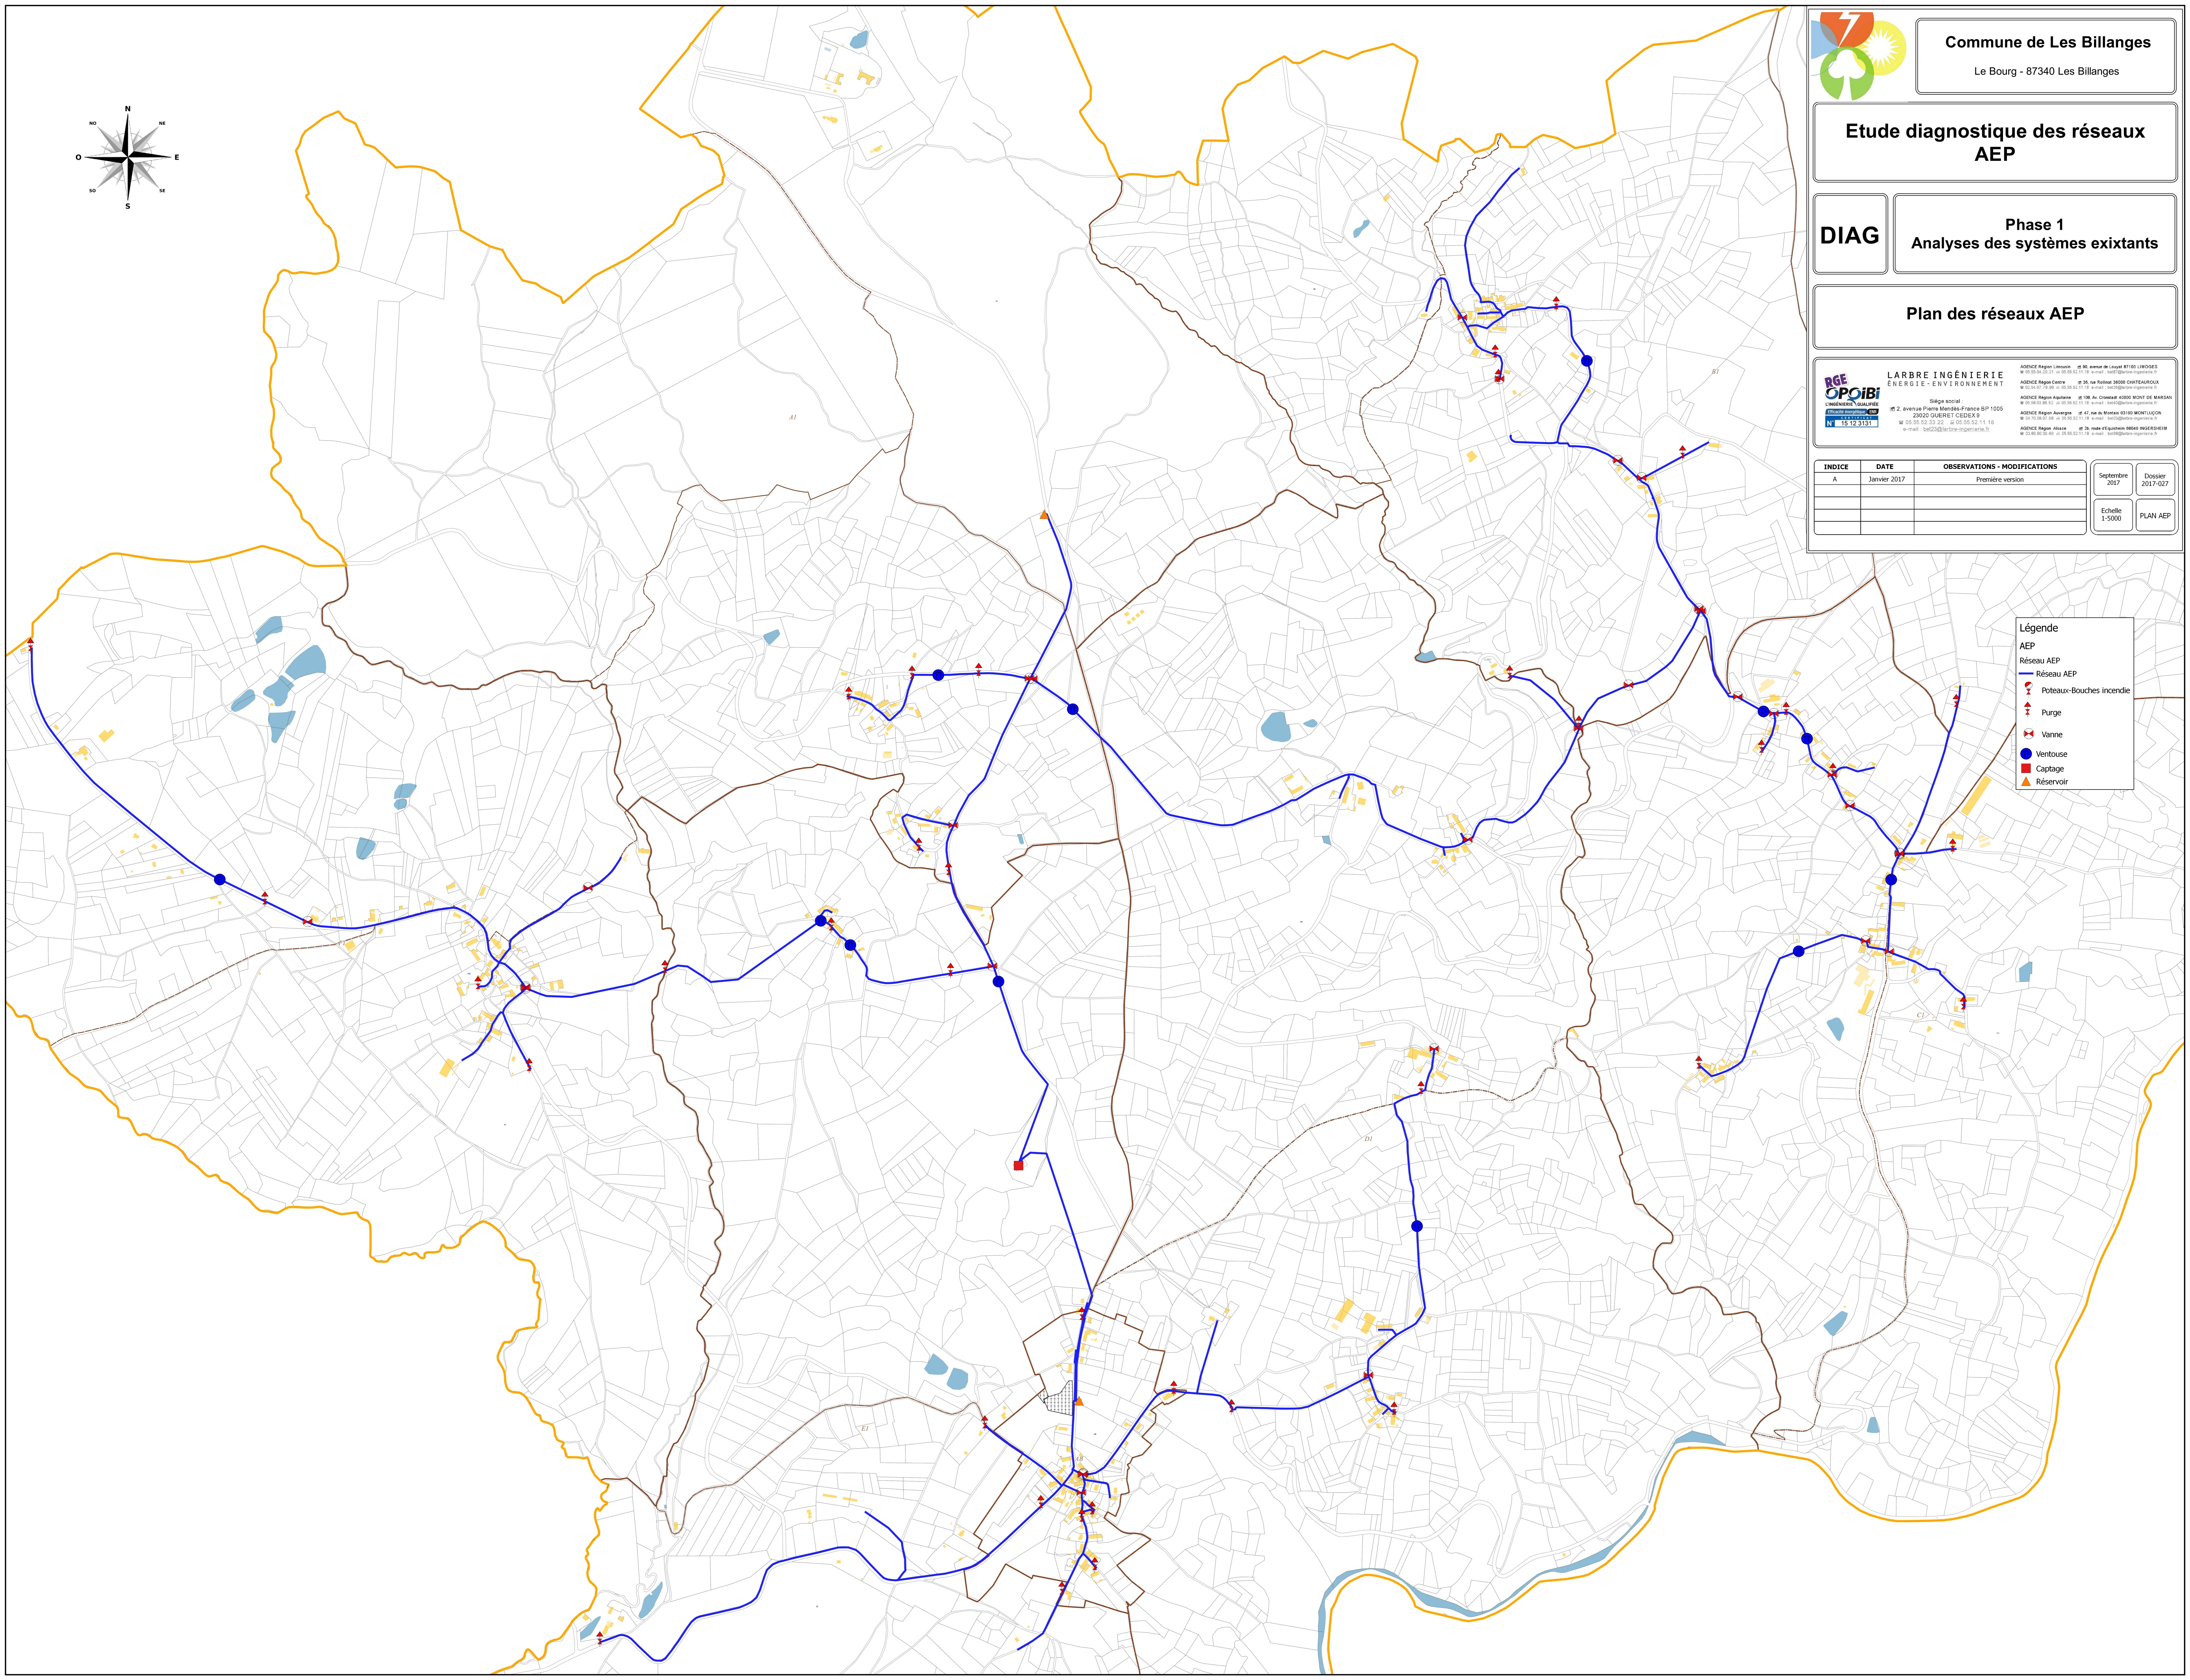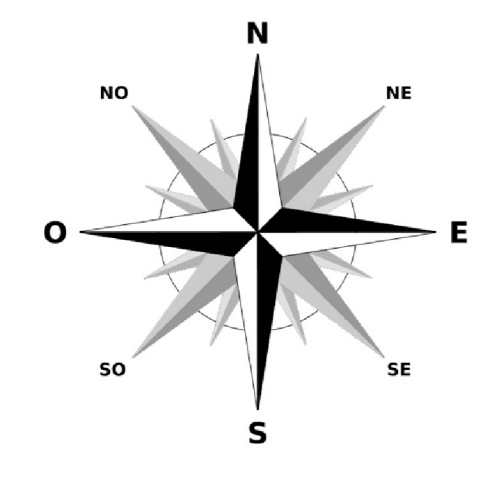

Légende

- AEP
- Réseau AEP
- Réseau AEP
- Poteaux-Bouches incendie
- Purge
- Vanne
- Ventouse
- Captage
- Réservoir