

Commune de Les Billanges

Le Bourg - 87340 Les Billanges

Etude diagnostique des réseaux d'assainissement

DIAG

Phase 1
Analyses des systèmes existants


Plan des réseaux d'assainissement

LABRE INGÉNIERIE
ÉNERGIE - ENVIRONNEMENT

Siège social :
15 12 3131


AGENCE Région Limousin - 86, avenue de Lapeyre 87100 LIMOUSIN
AGENCE Région Centre - 10, rue Tolstoy 36000 CHATEAULIN
AGENCE Région Aquitaine - 108, Av. Croissant 40000 BOURG DE MARSAN
AGENCE Région Auvergne - 47, rue de Morvan 03100 MONTLUCON
AGENCE Région Alsace - 26, rue d'Espérance 68000 BESANZHEIM

INDICE	DATE	OBSERVATIONS - MODIFICATIONS	Septembre 2017	Dossier 2017-027
A	Novembre 2017	Première version		
			Echelle 1:1250	PLAN BOURG

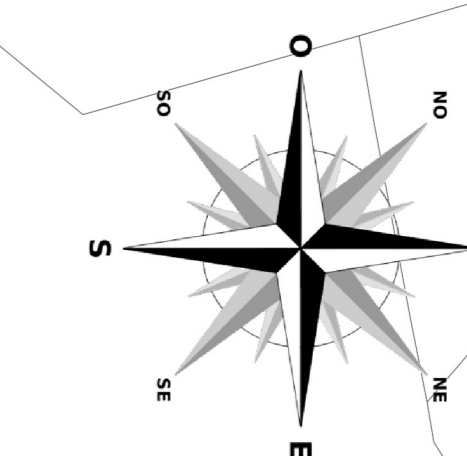

Légende ASSAINISSEMENT

- Regard U
- Regard EP
- Regard EU
- Tabouret de branchement
- Grille/Avaloir [26]
- Réseau EU
- Réseau Unitaire
- Réseau EP
- Réseau de branchement
- Réseau de refoulement
- Poste de refoulement
- ▲ STEP
- ▲ Exutoire

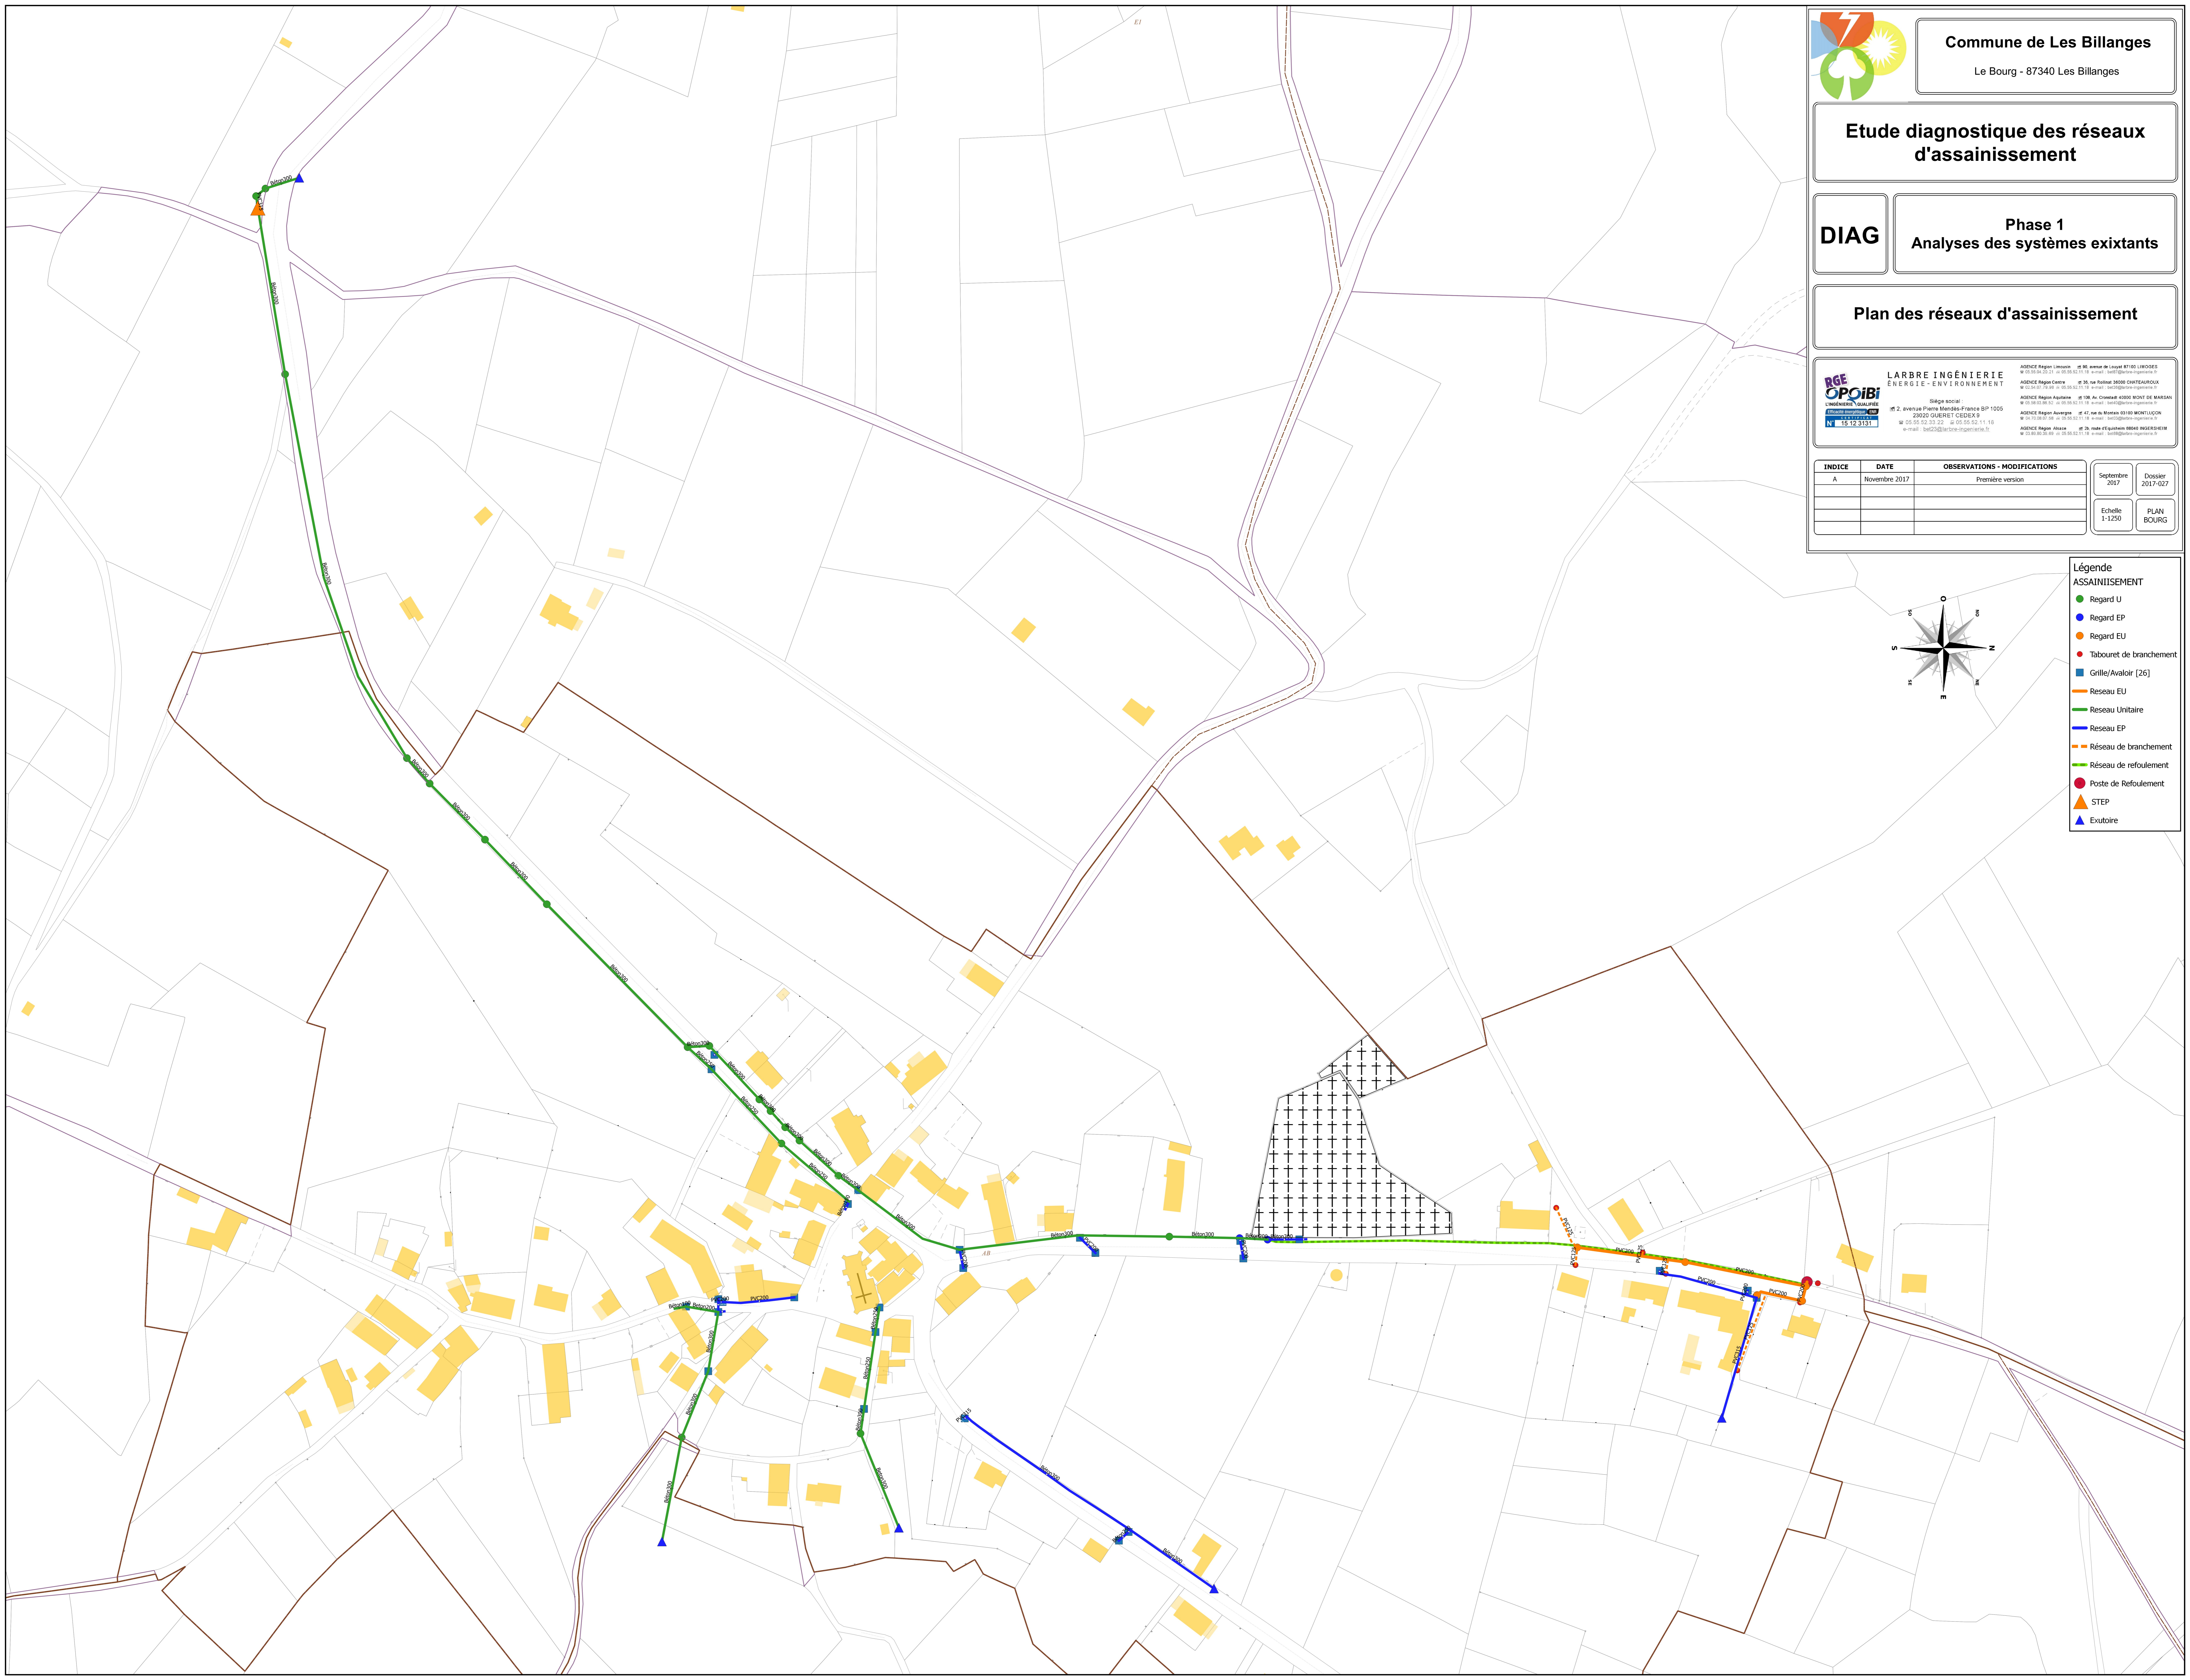

- ▲ STEP/rejet
- Réseau EU
- Réseau EP
- Réseau de refoulement
- Réseau unitaire
- Poste de refoulement

