


- Mât de télélienne de TVR1
- Fondation de télélienne (diamètre maximal)
- Survol maximal de l'éolienne de TVR1
- ⊠ Plateforme / accès à créer (emprise maximale)
- ⊠ Chemin existant à renforcer
- Poste de livraison
- Câble électrique enterré interne au parc
- Route départementale
- Voie communale
- Zone boisée
- Haie
- 10 du rayon d'affichage (6km)
- Limite communale
- Parcelle cadastrale
- Surface d'eau (mare, étang)
- Cours d'eau
- Bâtiment résidentiel
- Bâtiment non résidentiel
- Ligne électrique aérienne

Rayon d'affichage de l'Enquête Publique: 6km

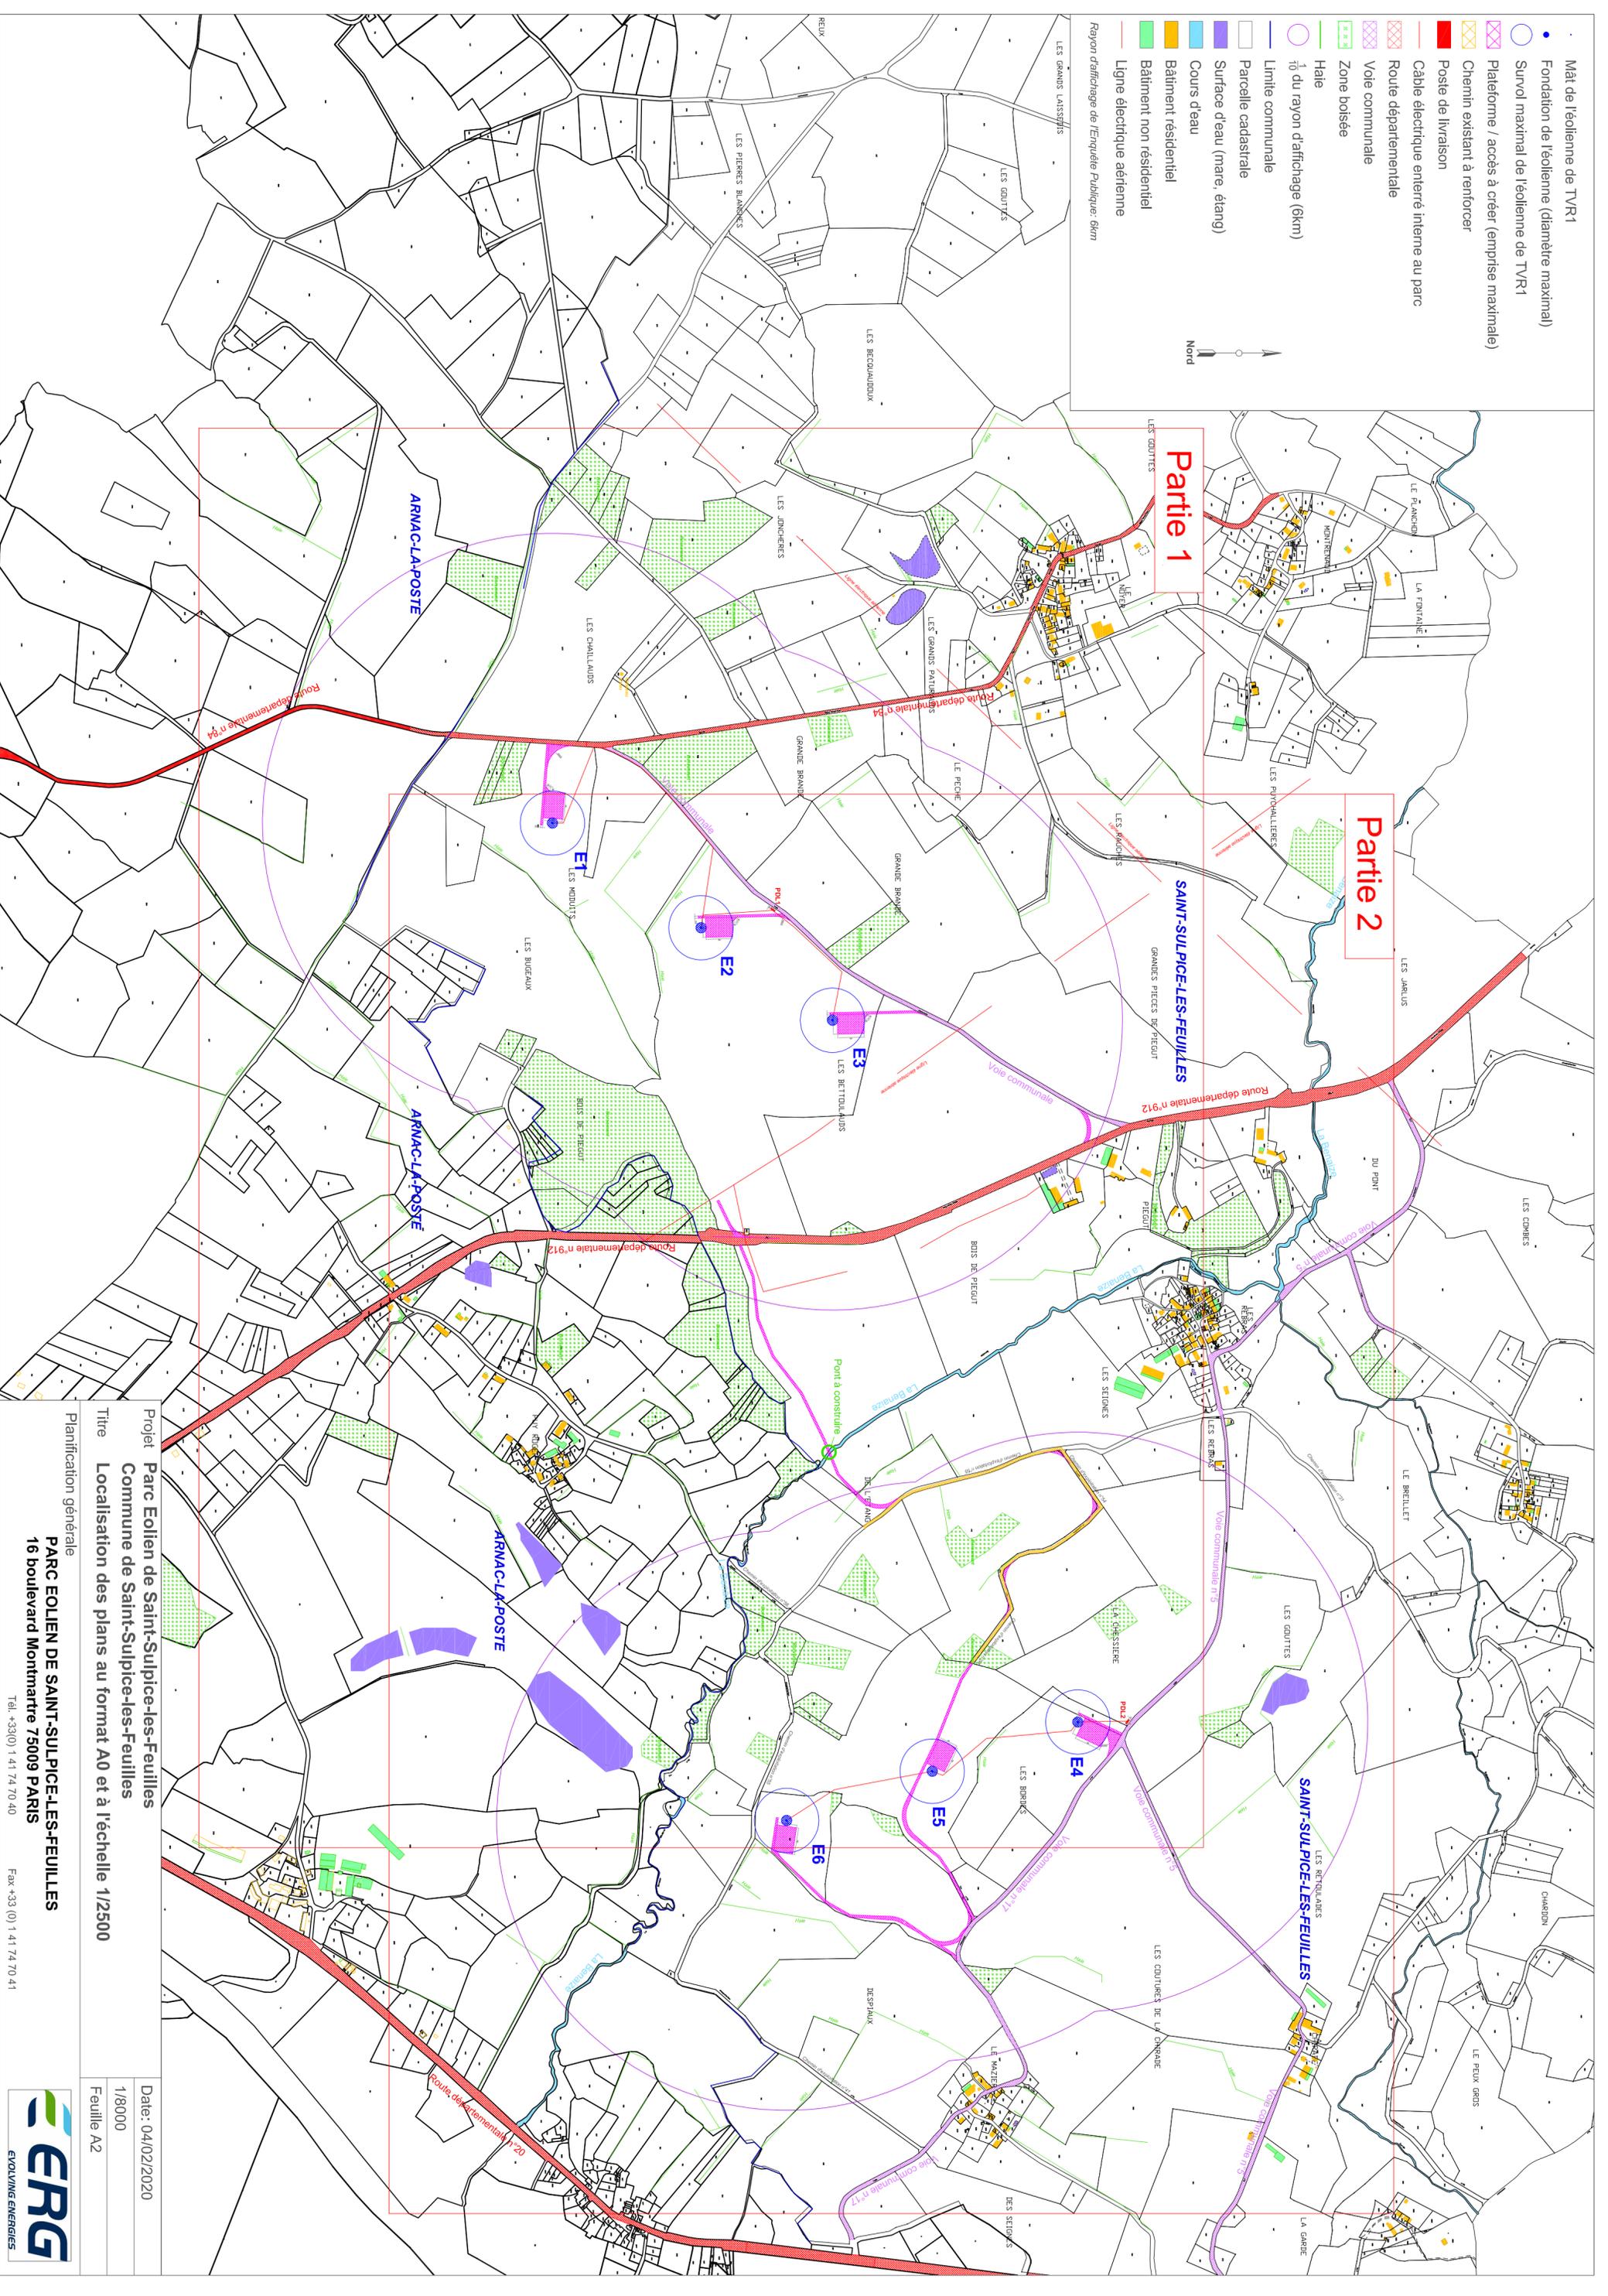

Projet **Parc Eolien de Saint-Sulpice-les-Feuilles**  
 Commune de Saint-Sulpice-les-Feuilles

Titre **Localisation des plans au format A0 et à l'échelle 1/2500**

Planification générale

**PARC EOLIEN DE SAINT-SULPICE-LES-FEUILLES**  
 16 boulevard Montmartre 75009 PARIS

Date: 04/02/2020  
 1/8000  
 Feuille A2

Tél. +33(0) 1 41 74 70 40 Fax +33 (0) 1 41 74 70 41