

Date: 26/06/2019
Projet: Parc éolien des quatre chemins
© Valeco, Valeco Ingénierie

LÉGENDE

Projet :

- Éoliennes du projet
- Limite des 600 mètres (rayon d'affichage de 6km)
- Plateforme et fondation
- Aire de stockage des pales
- Plateforme PDL
- Poste de livraison (PDL)
- Accès à créer
- Accès existant à recalibrer
- Rayon de braquage provisoire
- Accès phase exploitation
- Accès phase chantier
- Réseau inter-éolien

Réseau de transport :

- Route communale

Affectation des sols :

- Bâti dur
- Bâti léger

Limite administrative :

- Limite communale

DOSSIER DE DEMANDE D'AUTORISATION

ENVIRONNEMENTALE UNIQUE


DU PARC EOLIEN DES QUATRE CHEMINS

PLAN REGLEMENTAIRE

AU 1/2 500e

COMMUNES DE BALLEDET ET CHATEAUPONSAC (87)

DEMANDEUR : PARC EOLIEN DES QUATRE CHEMINS

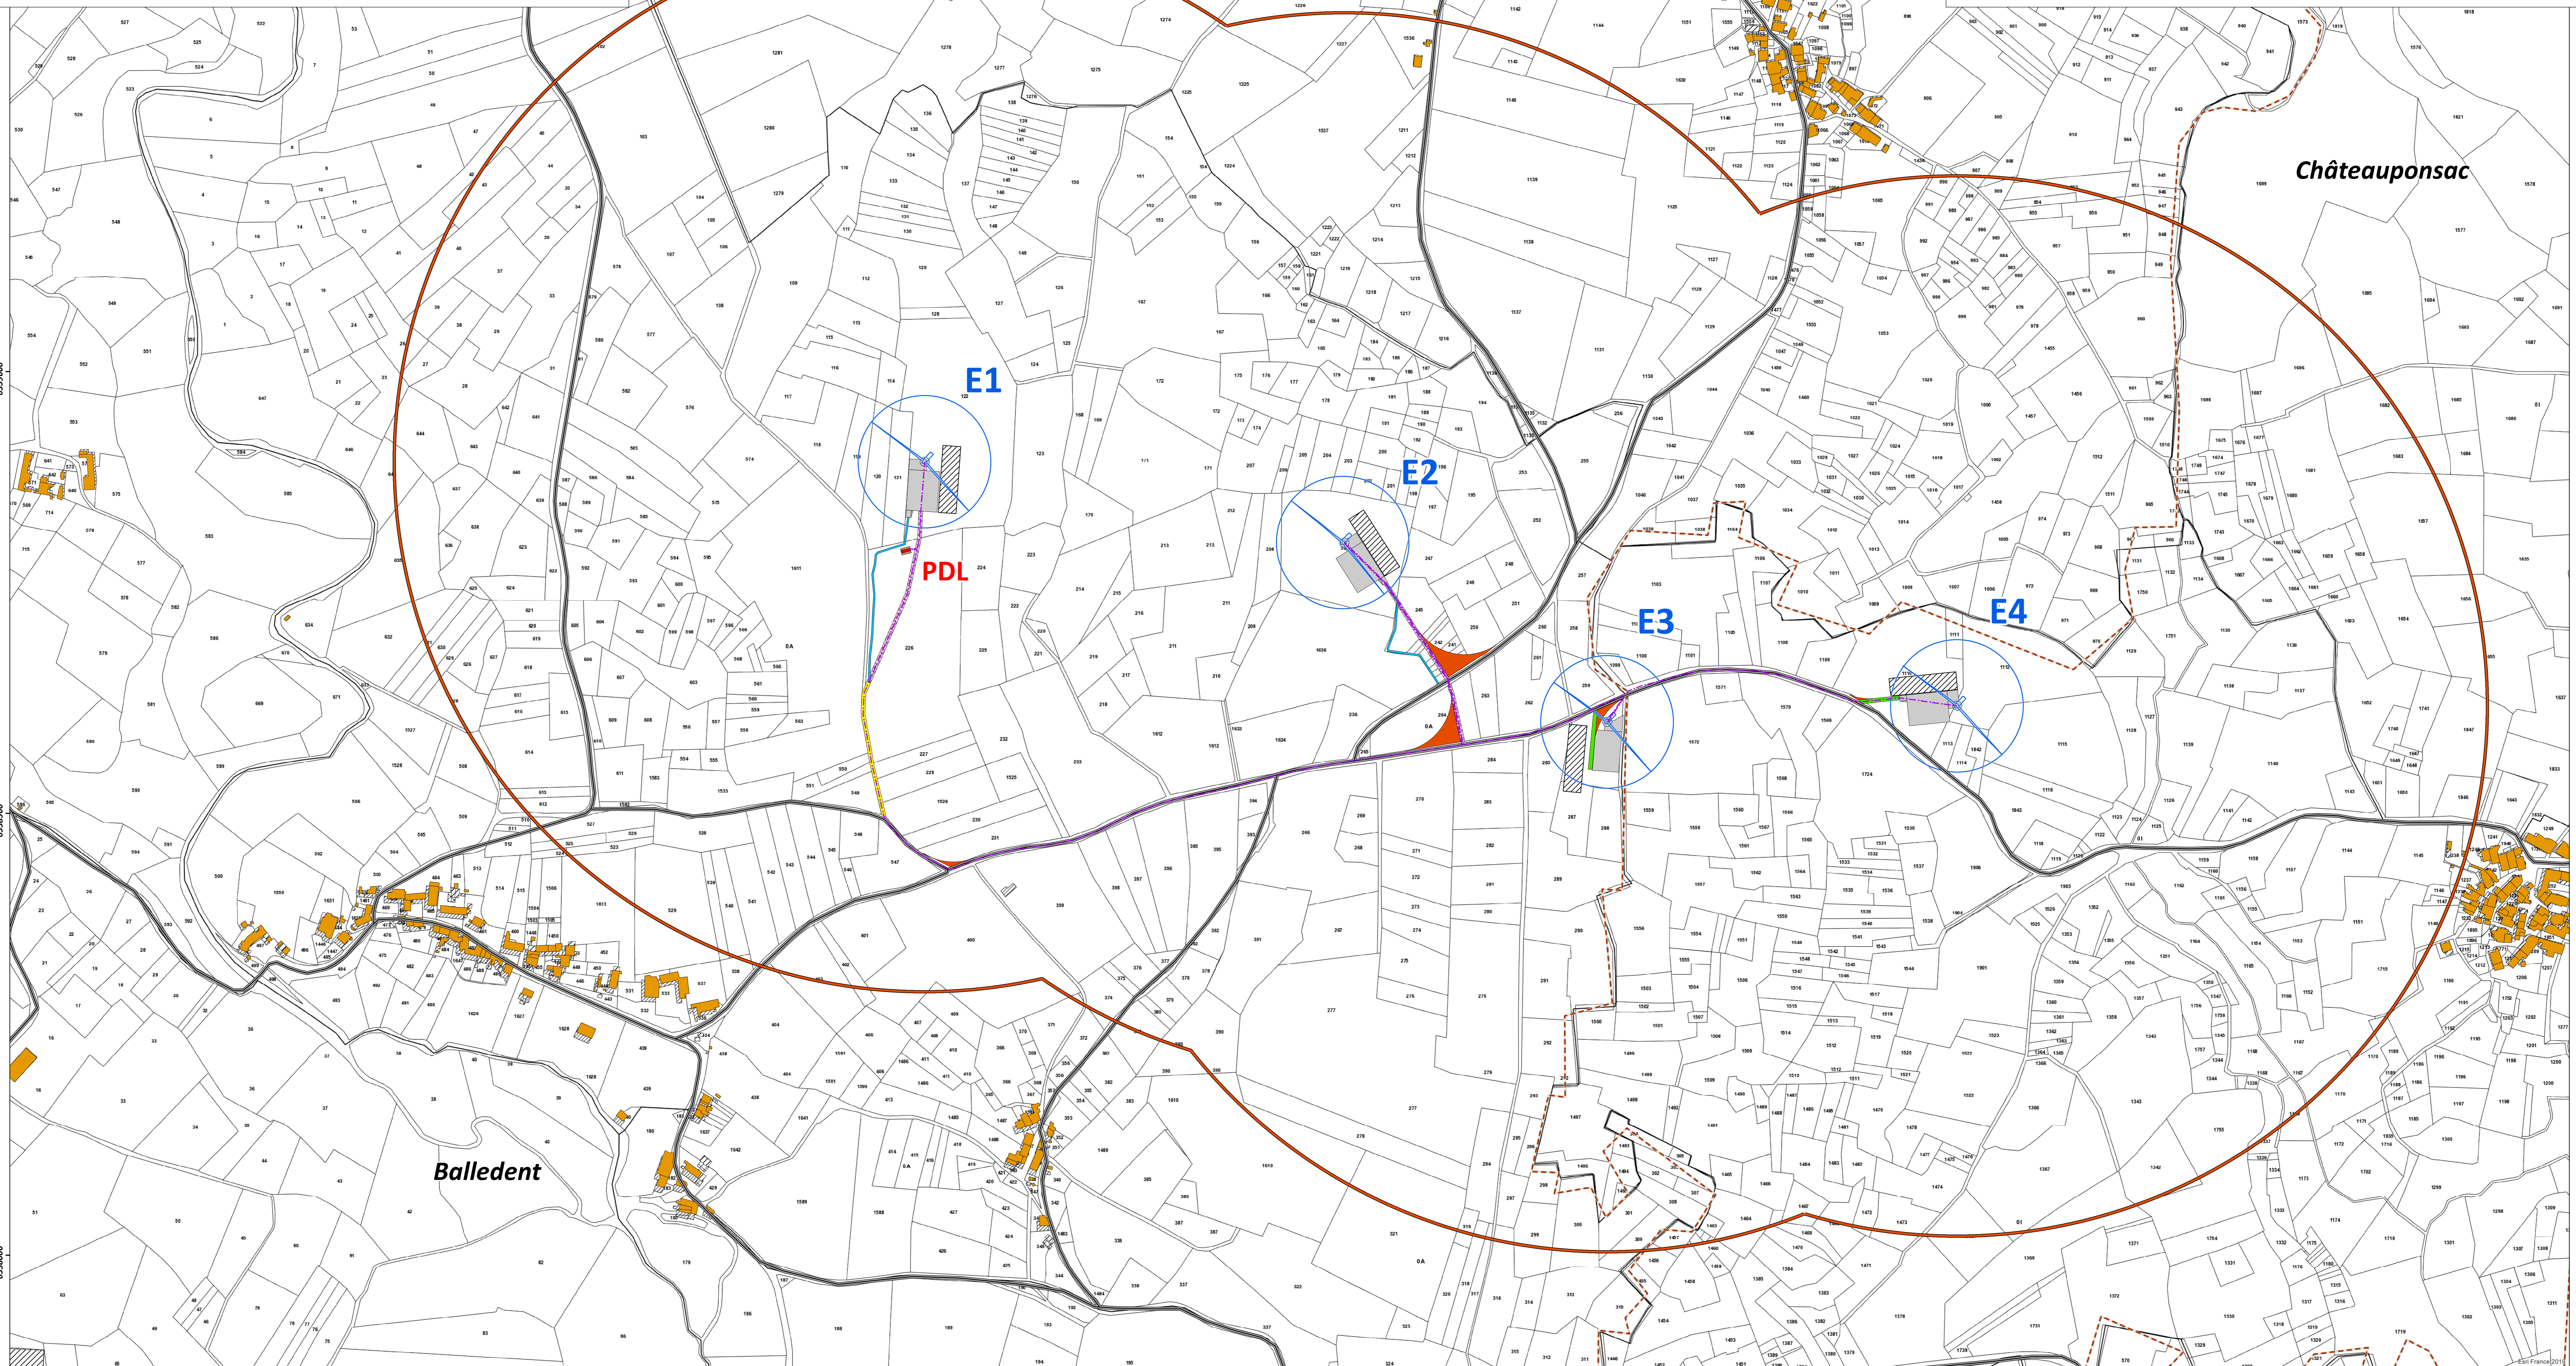

Châteauponsac

Balledent

E1

E2

E3

E4

PDL