


PARC ÉOLIEN DES TROIS MOULINS

Plan d'ensemble - vue de l'éolienne 2

LEGENDE

- éoliennes et fondations (--- partie enterrée de la fondation)
- emprises survolées par les pales
- Eolienne n numéros d'éolienne
- aires de montage
- chemins à créer
- voiries existantes relevées par le géomètre
- zones dégagées de tout obstacle
- câblages électriques souterrains
- câblages électriques dans fourreau
- limites cadastrales
- bois relevés par le géomètre
- arbres isolés relevés par le géomètre
- alignements d'arbres relevés par le géomètre
- haies relevées par le géomètre
- éléments à couper
- ZA - zone agricole
- ZB - zone boisée

Date: 15.11.2019
Echelle: 1 : 200
Format: A0
Réalisation: Morgane Besson
Alexandra Spofford
Fehd Ben Ali
Demandeur: Energie Jouac
32-36 Rue de Bellevue
92100 Boulogne-Billancourt

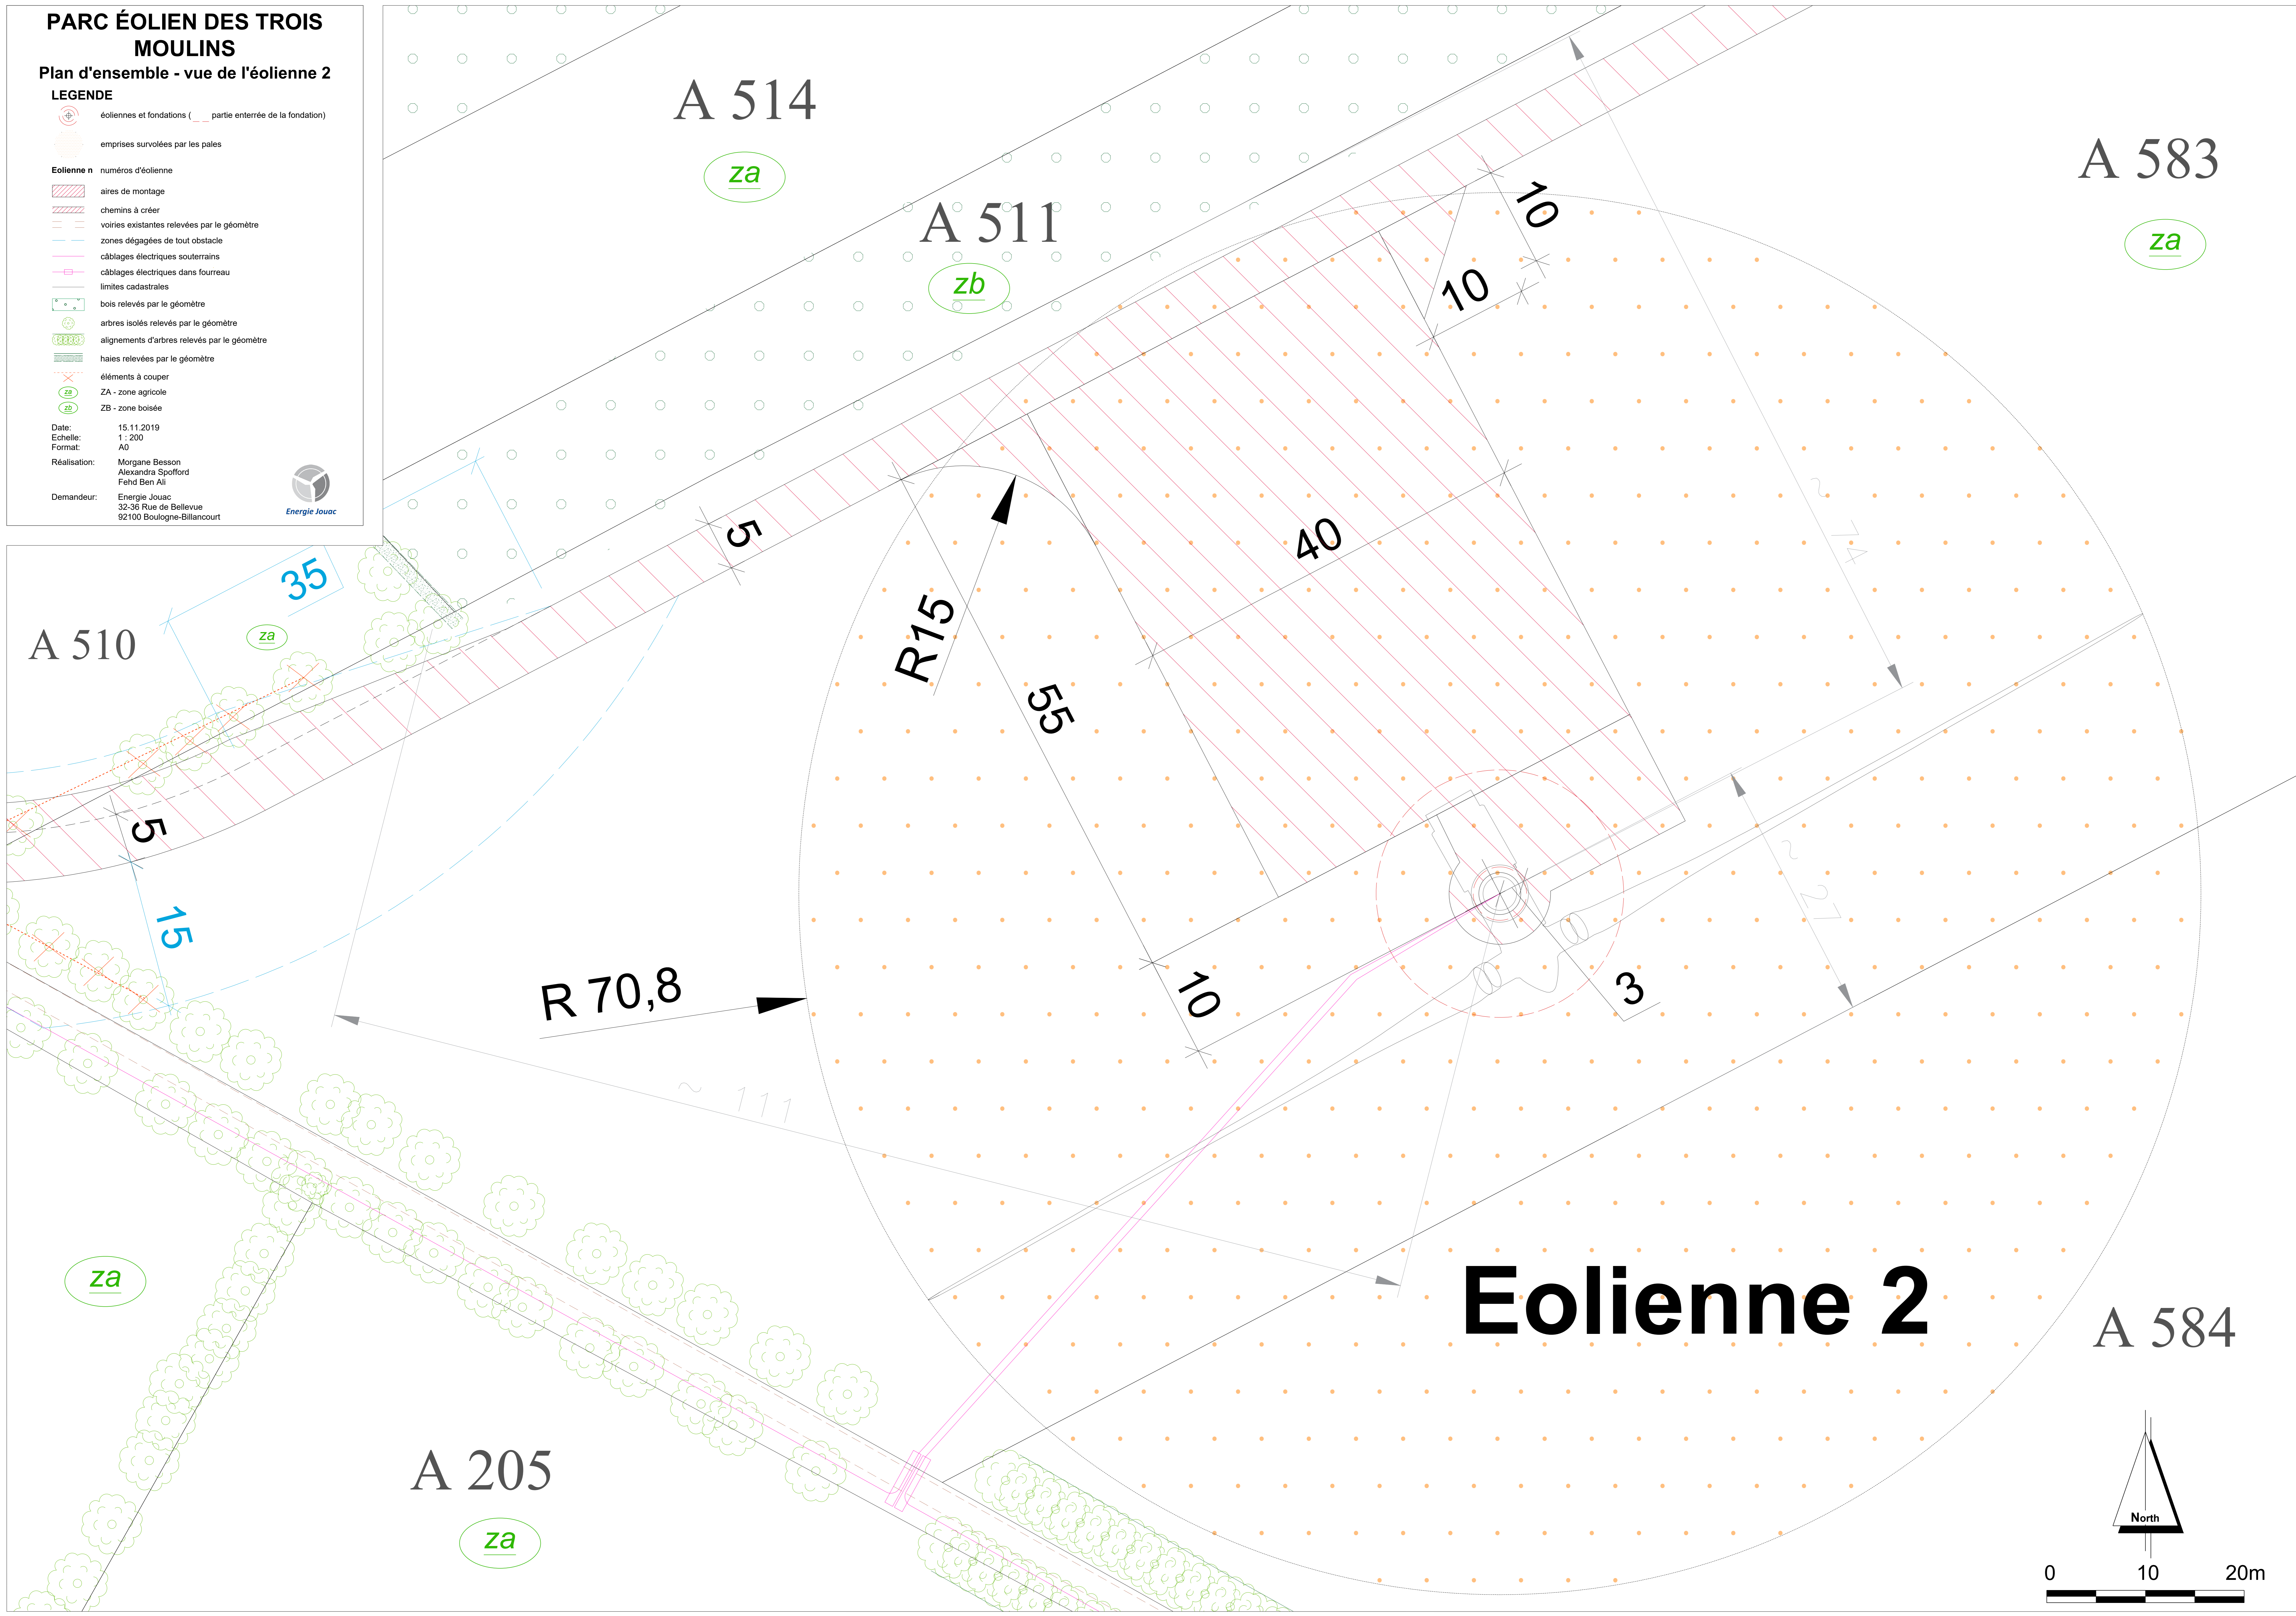

Eolienne 2

